

Renvooi


Maten (in cm) zijn indicatief, excl. tegelwerk en wandafwerking
 Hieronder benoemde hoogten zijn standaard, tenzij anders aangegeven
 Wijzigingen/geringe afwijkingen voorbehouden
 Aansluitingen keuken opgenomen in keukentekening

E-installaties

- o aansluitpunt onbedraad 30+ vloer
- th thermostaat 150+ vloer
- ca centrale antenne installatie 30+ vloer
- utp utp cat 6e data aansluiting 30+ vloer
- vs vochtsensor mechanische ventilatie 150+ vloer
- coz CO2 sturing mechanische ventilatie 150+ vloer
- r ruimteregeling vloerverwarming 150+ vloer
- d spreek luister intercom
- ☒ plafondlichtpunt (centraaldoos)
- ⊗ wandlichtpunt 200+ vloer (badkamer: 175+ vloer)
- ↗ enkele schakelaar 105+ vloer
- ↘ dubbele schakelaar 105+ vloer
- ↙ wisselschakelaar 105+ vloer
- ↖ huis verlaten schakelaar
- ⊖ enkele wantcontactdoos 30+ vloer
- ⊖ dubbele wantcontactdoos 30+ vloer
- per perilex
- rad wcd t.b.v. radiator
- wtw wcd t.b.v. wtw installatie
- + wateraansluiting
- RM rookmelder
- elektrische radiator
- ↗ sleutelschakelaar
- ↘ drukknop deurautoomaat

W-installaties

- ventilatie aanvoer-/afzuigpunt (positie n.t.b.)
- WTW wtw installatie
- WP warmtepomp
- VV verdeler vloerverwarming
- HWA hemelwaterafvoer
- NO noodoverloop
- Overige
- DVB hekwerk
- wm/wd wasmachine + wasdroger opstelling
- deurbel 105+ vloer
- AOP abonnee overname punt glasvezel en kabel
- ▷ dilatatie
- ⊗ kruipluik (positie n.t.b.)

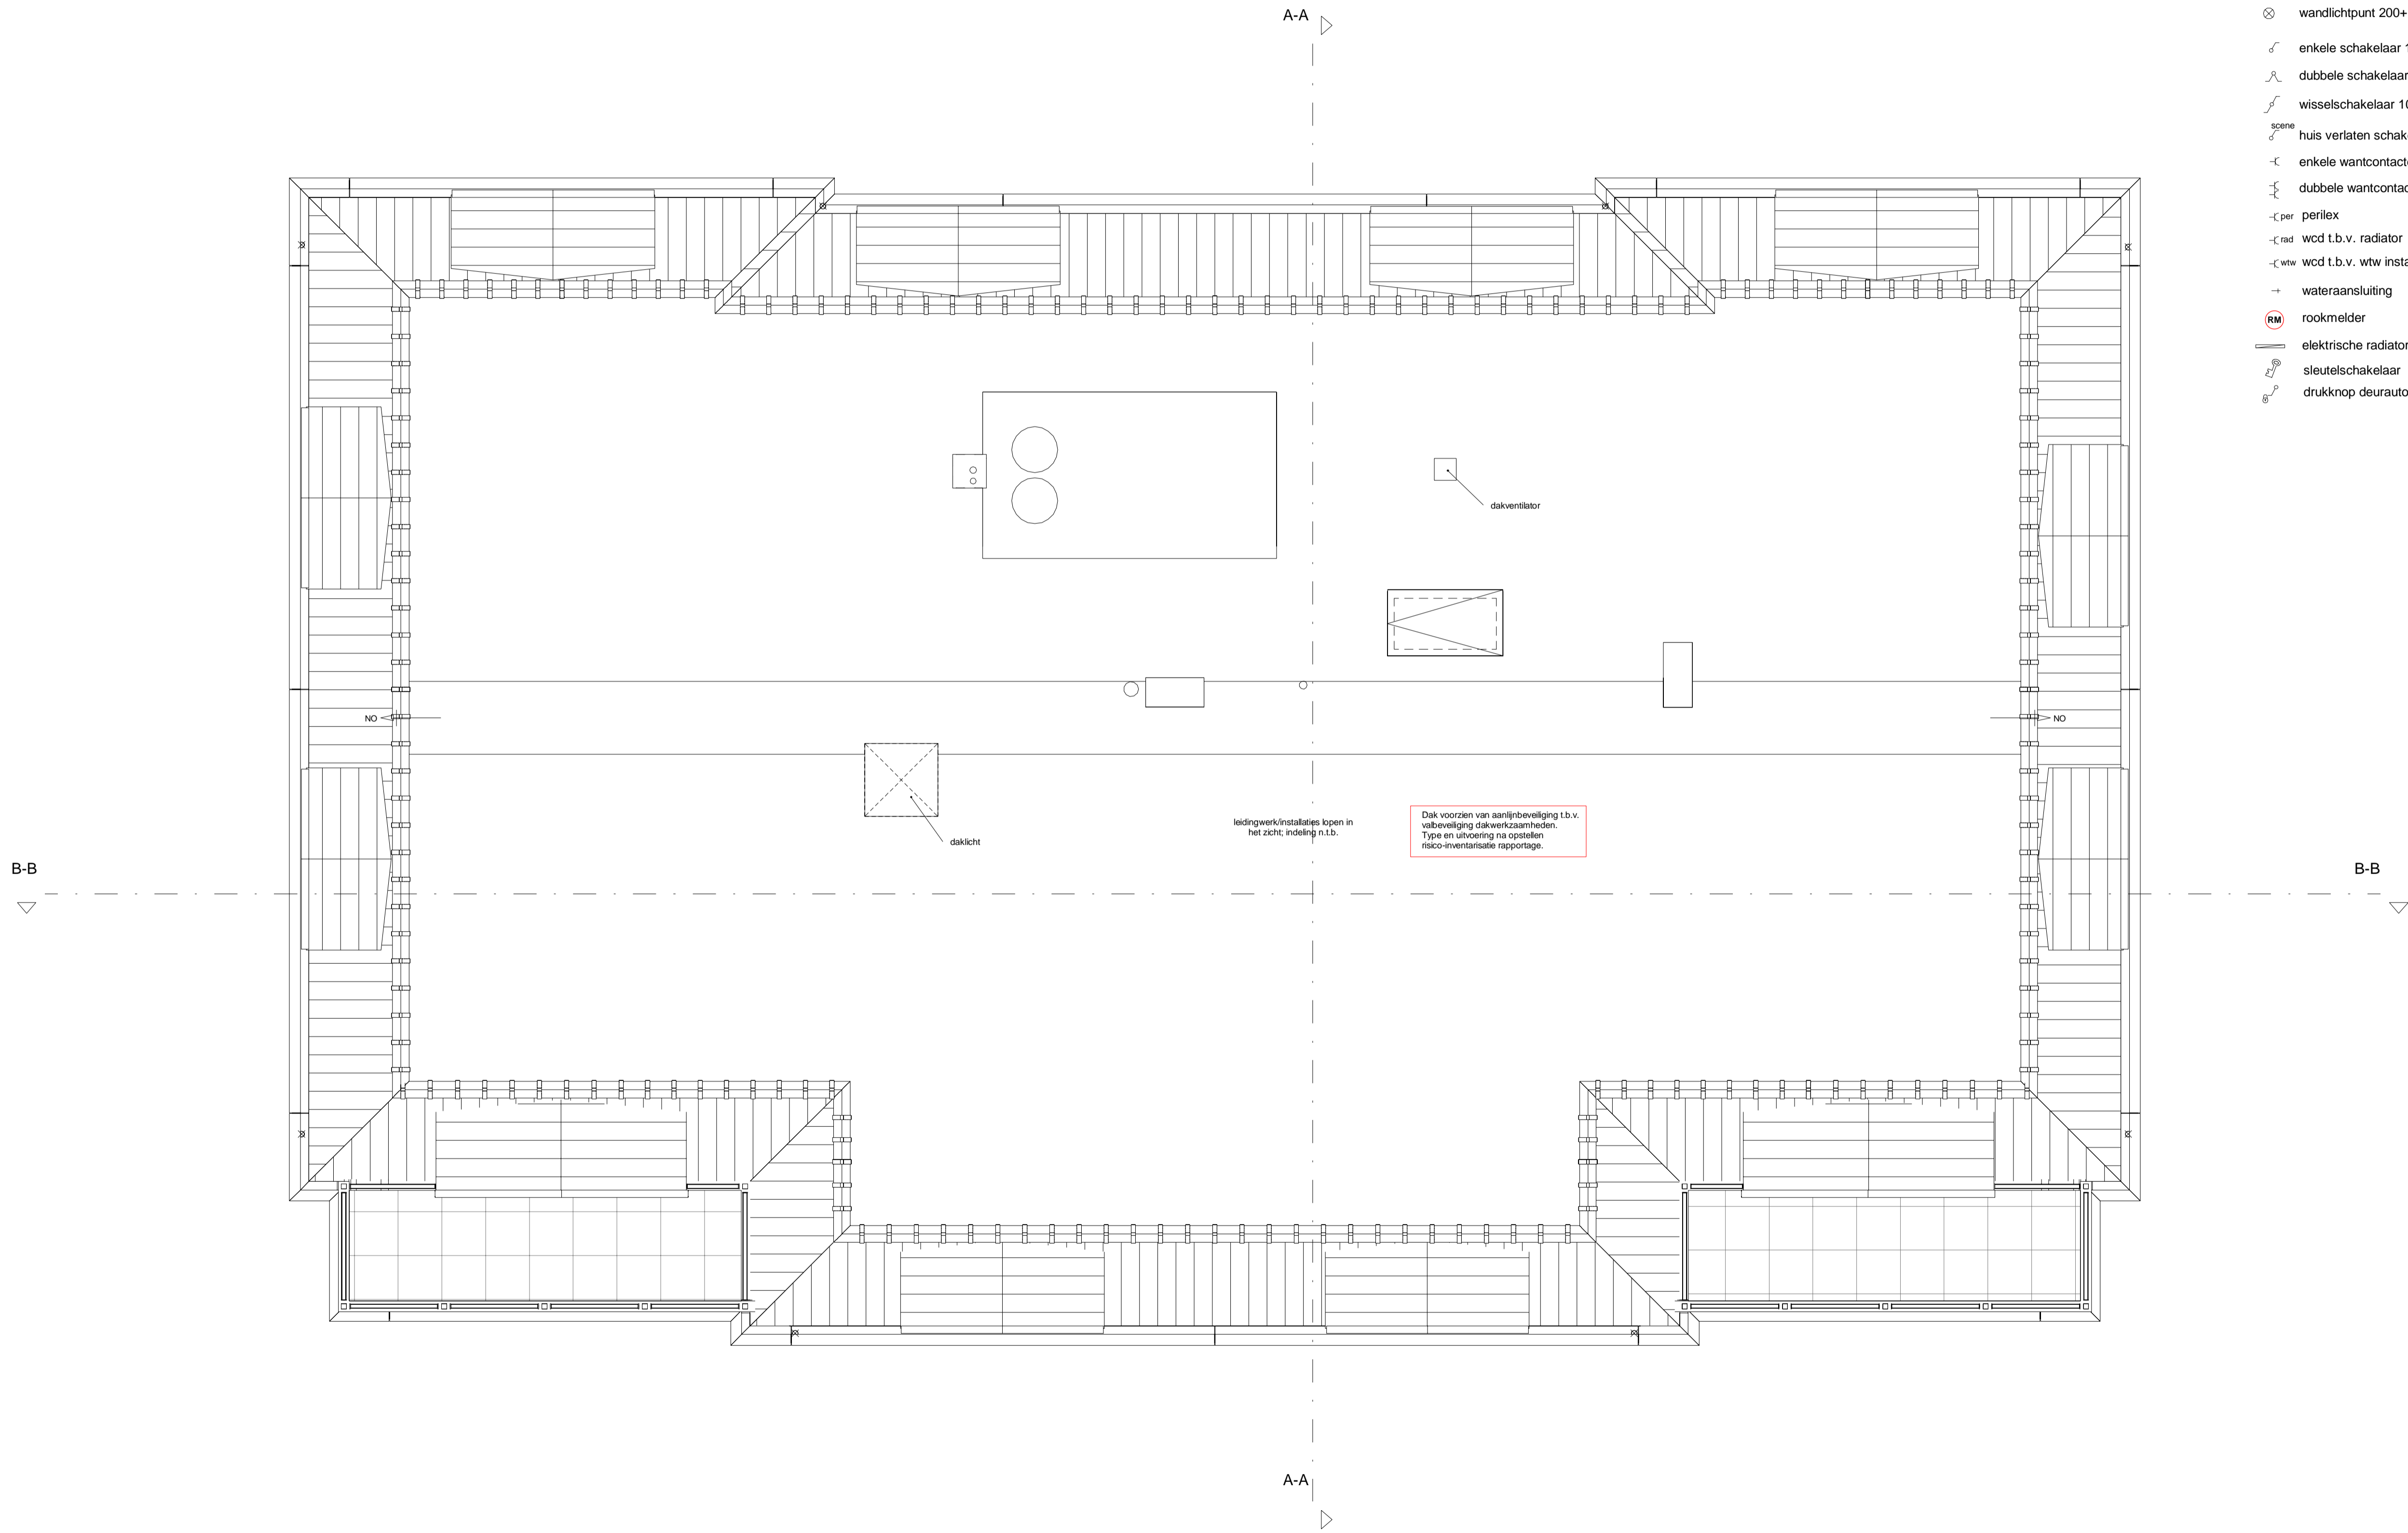

Opdrachtgever
 Heijmans Vastgoed
 Postbus 197
 3800 AD Amersfoort



Werk
 Porseleinhaven Westzijde
 Oud-Loosdrecht

Projectnummer
 15018

Fase
 Verkooptekeningen Fase 3

Onderwerp
 Plattegrond dak
 Blok B - West

Status
 Definitief

Schaal
 1:50

Datum
 24-09-2020

Datum gewijzigd

Formaat
 A1 (841x594)

Gecontroleerd
 JC

Tekeningnummer

VT_B_204