


Plattegrond begane grond


Schaal 1 : 50

*) conform het vigerend bestemmingsplan d.d. 28-02-2009 mag de ruimte "commercieel" uitsluitend gebruikt worden voor detailhandel, horeca, kantoren met baliefunctie en/of dienstverlening.

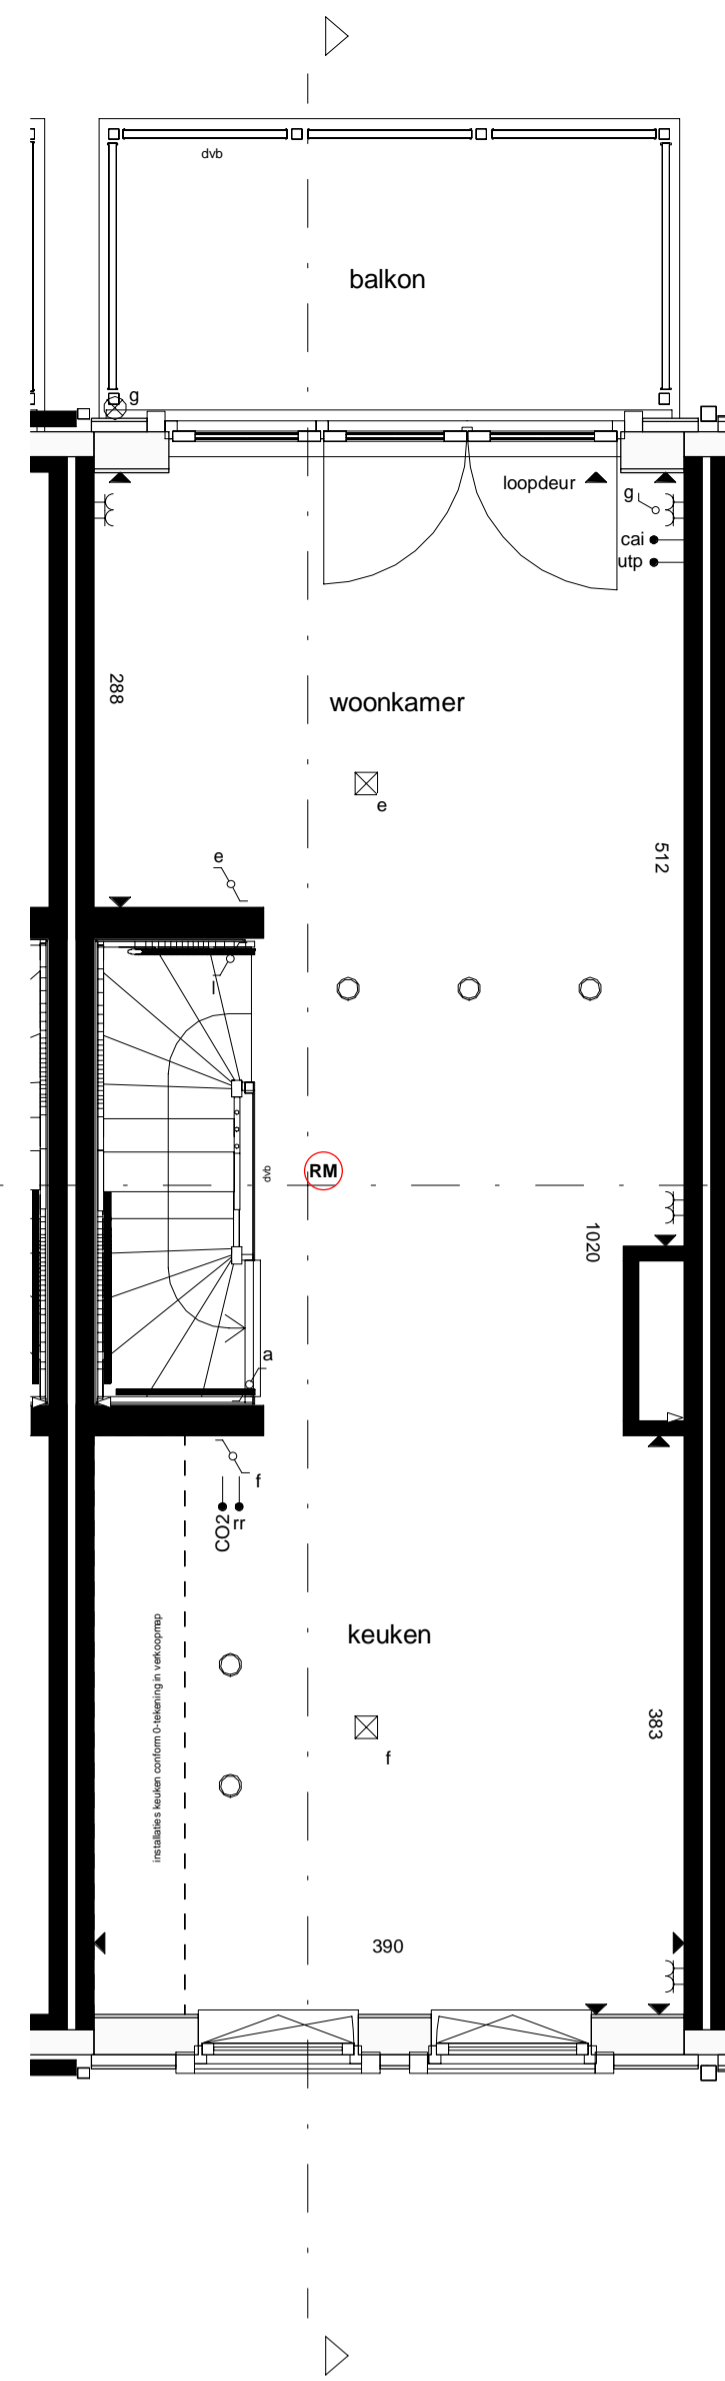


Plattegrond 1e verdieping

Schaal 1 : 50

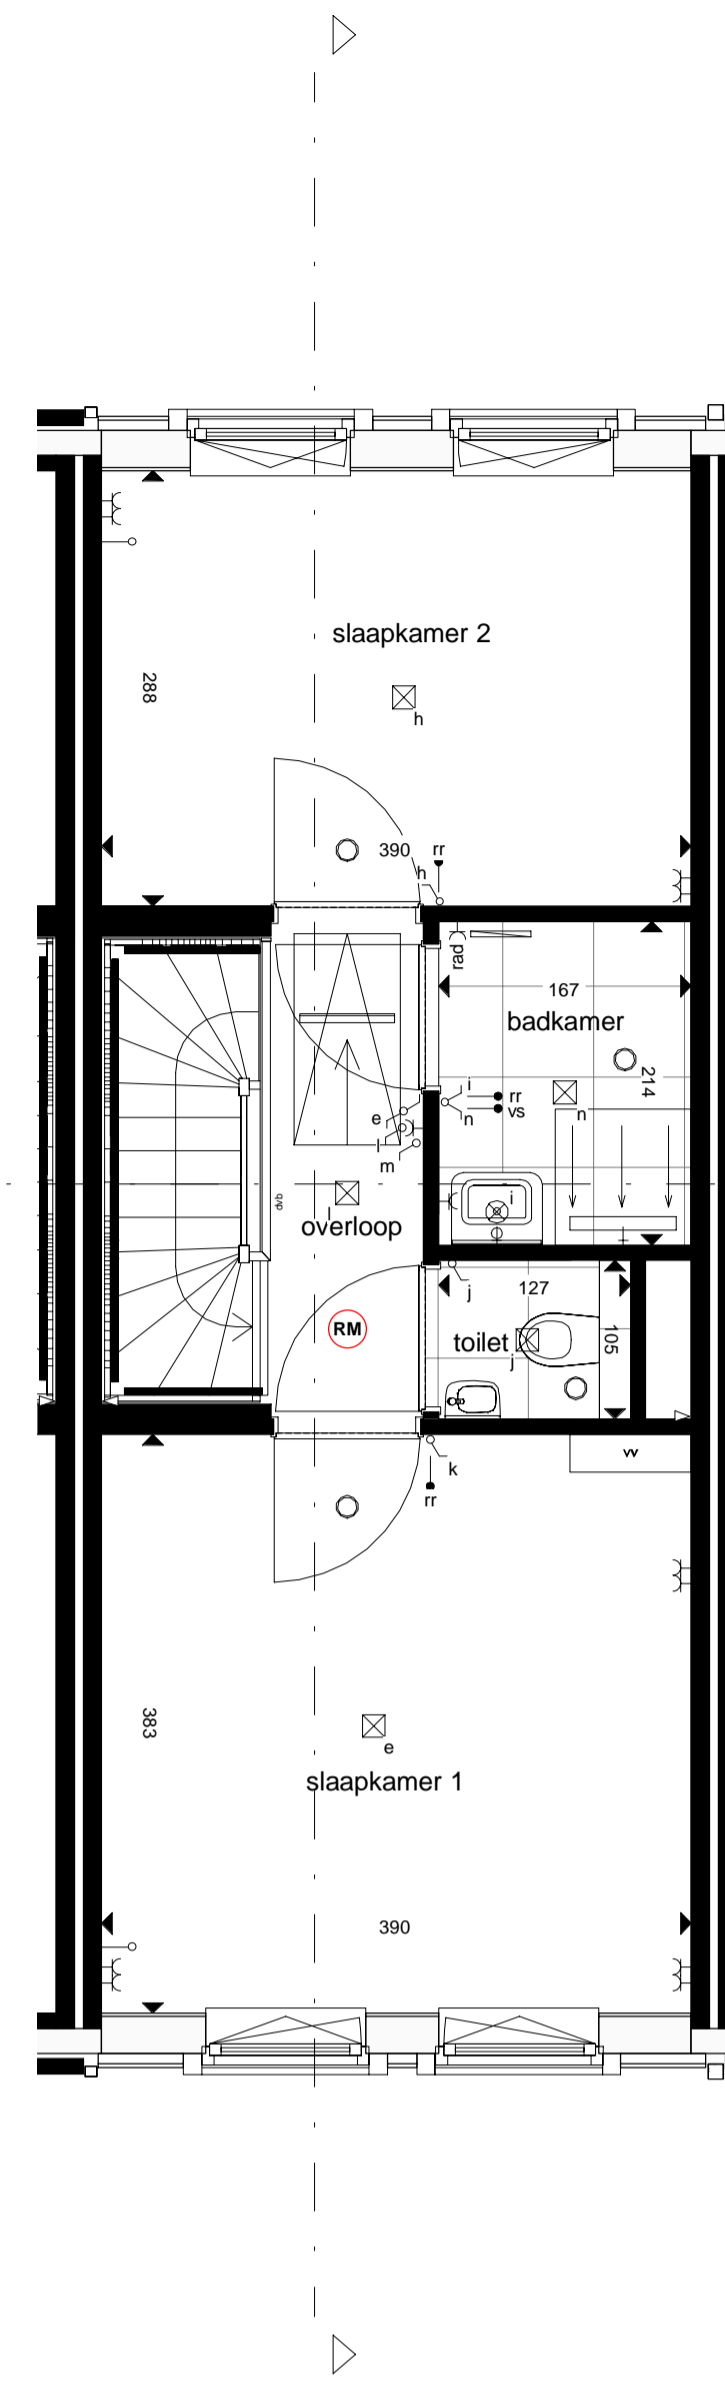


Plattegrond 2e verdieping

Schaal 1 : 50

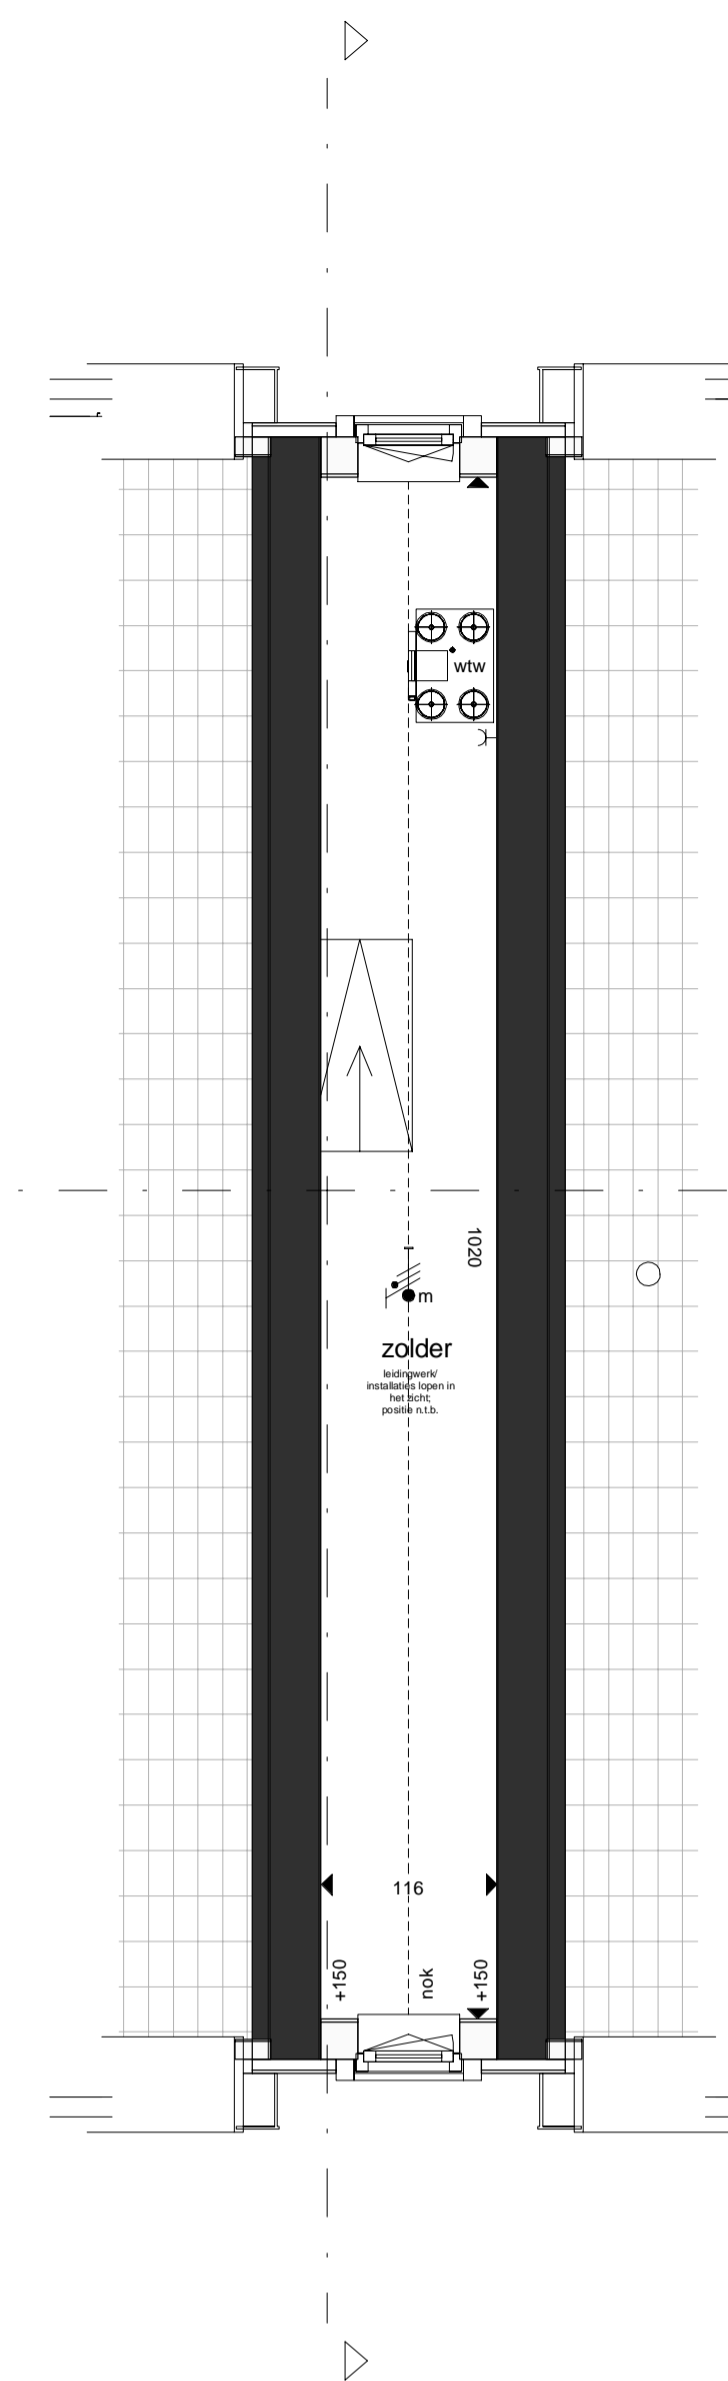

Plattegrond 3e verdieping

Schaal 1 : 50

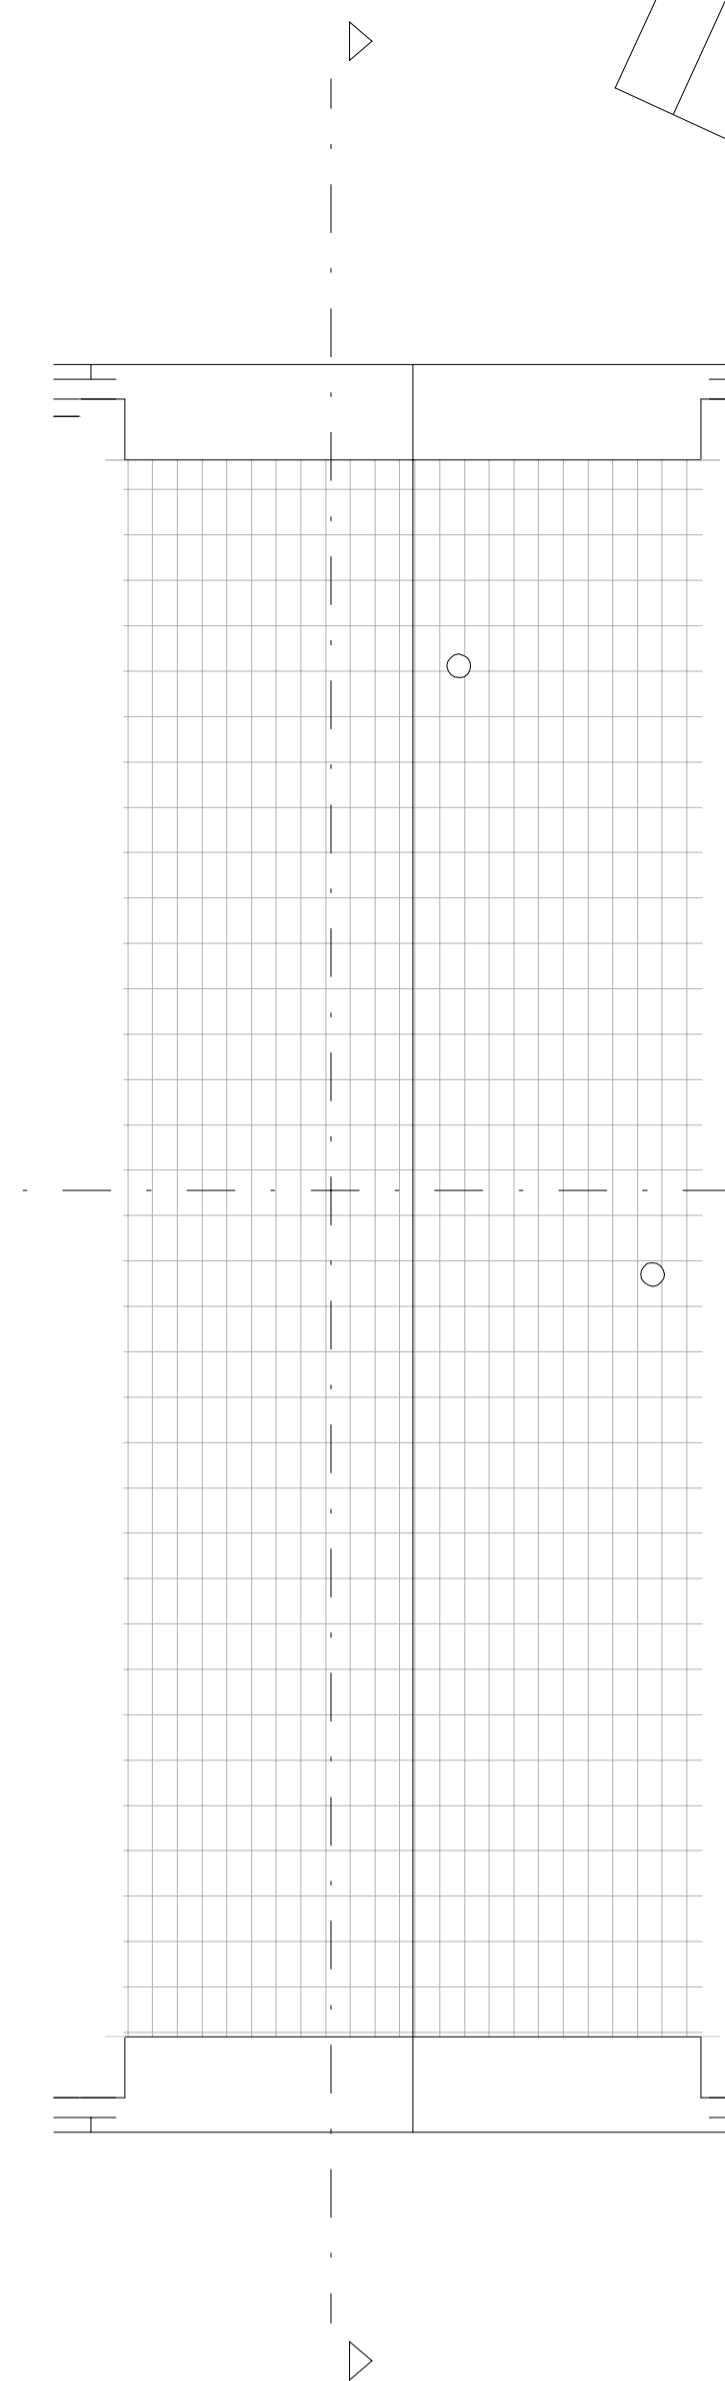

Dakplattegrond

Schaal 1 : 50

Renvooi

Maten (in cm) zijn indicatief, excl. tegelwerk en wandafwerking
 Hieronder benoemde hoogten zijn standaard, tenzij anders aangegeven
 Wijzigingen/geringe afwijkingen voorbehouden
 Aansluitingen keuken opgenomen in keukentekening

E-installaties

- aansluitpunt onbedraad 30+ vloer
- caa centrale antenne installatie 30+ vloer
- utp utp cat 6e data aansluiting 30+ vloer
- vs vochtsensor mechanische ventilatie 150+ vloer
- coz CO2 sturing mechanische ventilatie 150+ vloer
- rr ruimteregeling vloerverwarming 150+ vloer
- schel schel t.h.v. 1e verdiepingsvloer
- plafondlichtpunt (centraaldoos)
- wandlichtpunt 200+ vloer (badkamer: 175+ vloer)
- enkele schakelaar 105+ vloer
- dubbele schakelaar 105+ vloer
- wisselschakelaar 105+ vloer
- scene huis verlaten schakelaar
- enkele wantcontactdoos 30+ vloer
- dubbele wantcontactdoos 30+ vloer
- per perilex
- rad wcd t.b.v. radiator
- wtw wcd t.b.v. wtw installatie
- aansluiting wateraansluiting
- RM rookmelder
- elektrische radiator
- lichtpunt meterkast
- deurbel 105+ vloer

W-installaties

- ventilatie aanvoer-/afzuigpunt (positie n.t.b.)
- ventilatierooster
- WTW wtw installatie
- WP warmtepomp
- VV verdeler vloerverwarming
- HWA hemelwaterafvoer
- Overige
- dnb hekwerk
- wmw/wd wasmachine + wasdroger opstelling
- dilatie dilatie
- gevelrooster gevelrooster
- kruipruimte kruipruimte



KNRM-aan 75
 1019 LB AMSTERDAM
 020 719 23 55
 info@commonaffairs.nl
 www.commonaffairs.nl

Opdrachtgever
 Heijmans Vastgoed
 Postbus 197
 3800 AD Amsterfoort



Werk
 Porseleinhaven Westzijde
 Oud Loosdrecht

Projectnummer
 15018

Fase
 Verkooptekeningen Fase 3

Onderwerp
 Verkooptekeningen Bouwnummer 13

Status
 Definitief

Schaal

Datum
 18-11-2020


Datum gewijzigd

Formaat
 A1 (841x594)

Gecontroleerd
 JC


Tekeningnummer

VT_C2-13

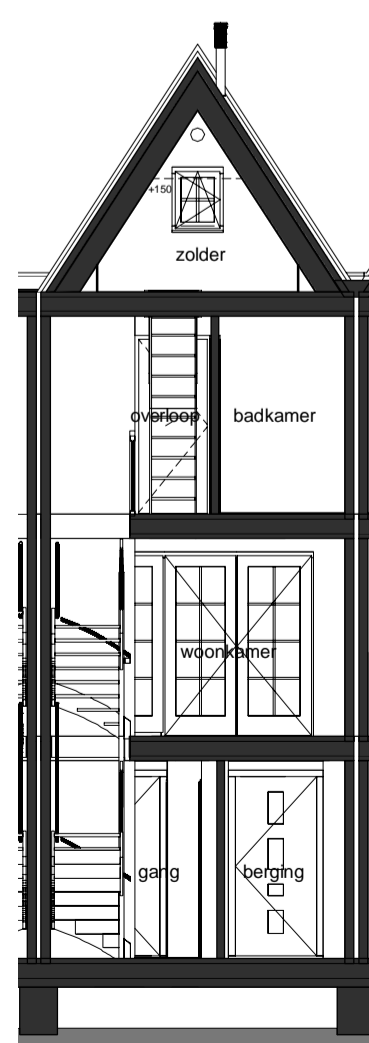


Doorsnede A-A

Schaal 1 : 100

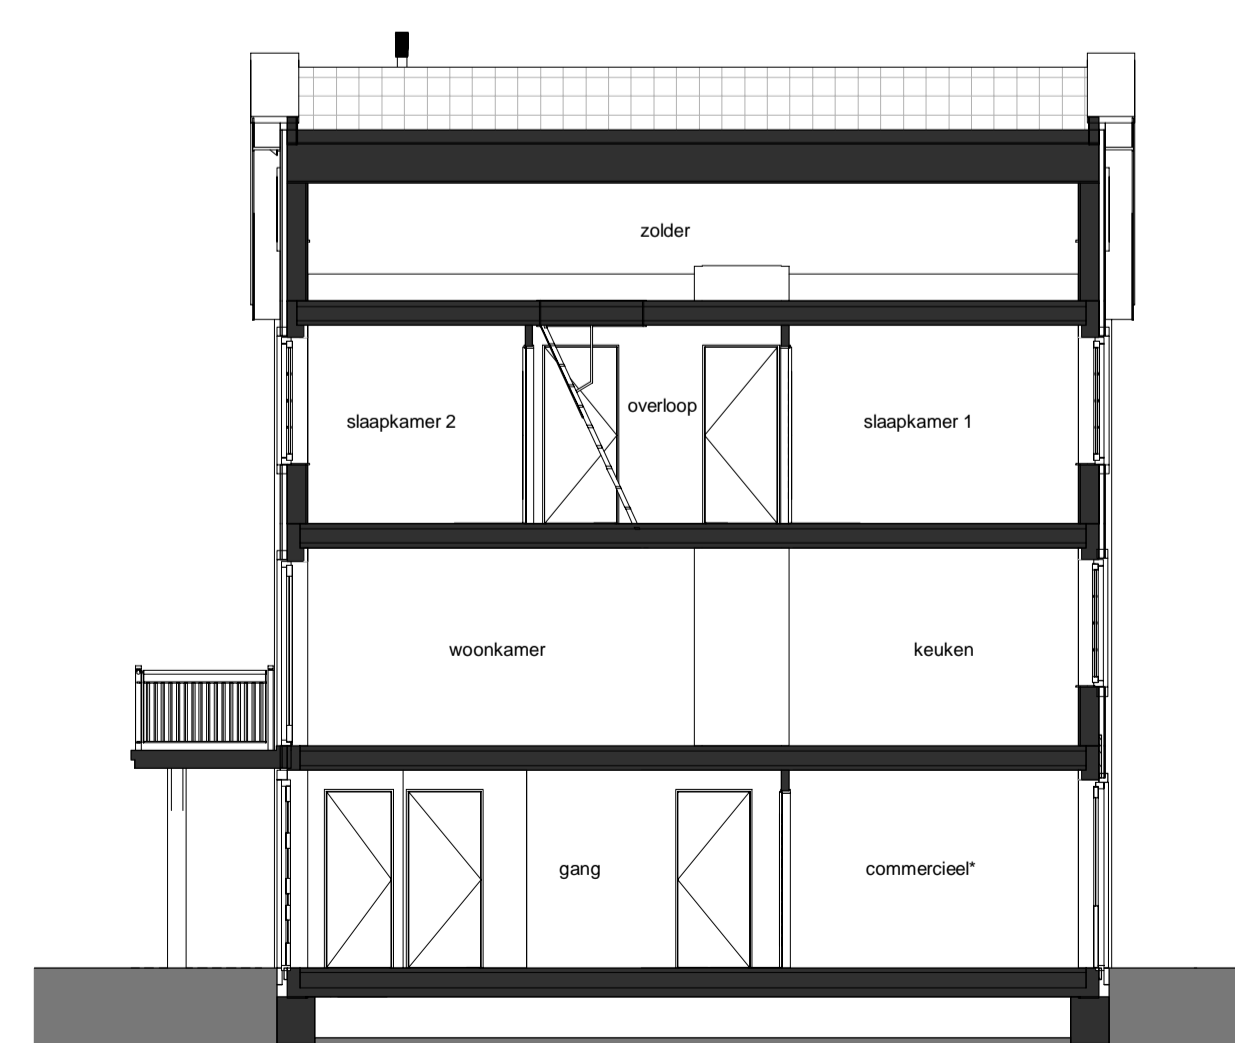

Doorsnede B-B

Schaal 1 : 100

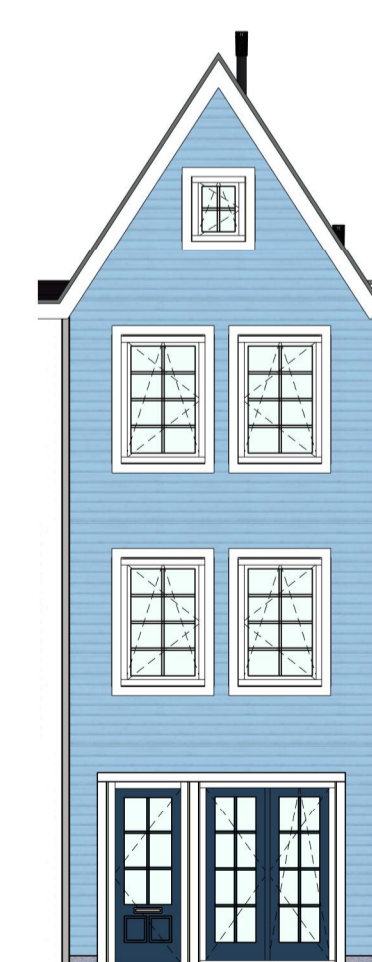

Voorgevel (Noord)

Schaal 1 : 100



Achtergevel (Zuid)

Schaal 1 : 100