



Plattegrond begane grond
Schaal 1 : 50


* conform het vigerend bestemmingsplan d.d. 26-02-2009 mag de ruimte "commercieel" uitsluitend gebruikt worden voor detailhandel, horeca, kantoren met baliefunctie en/of dienstverlening.

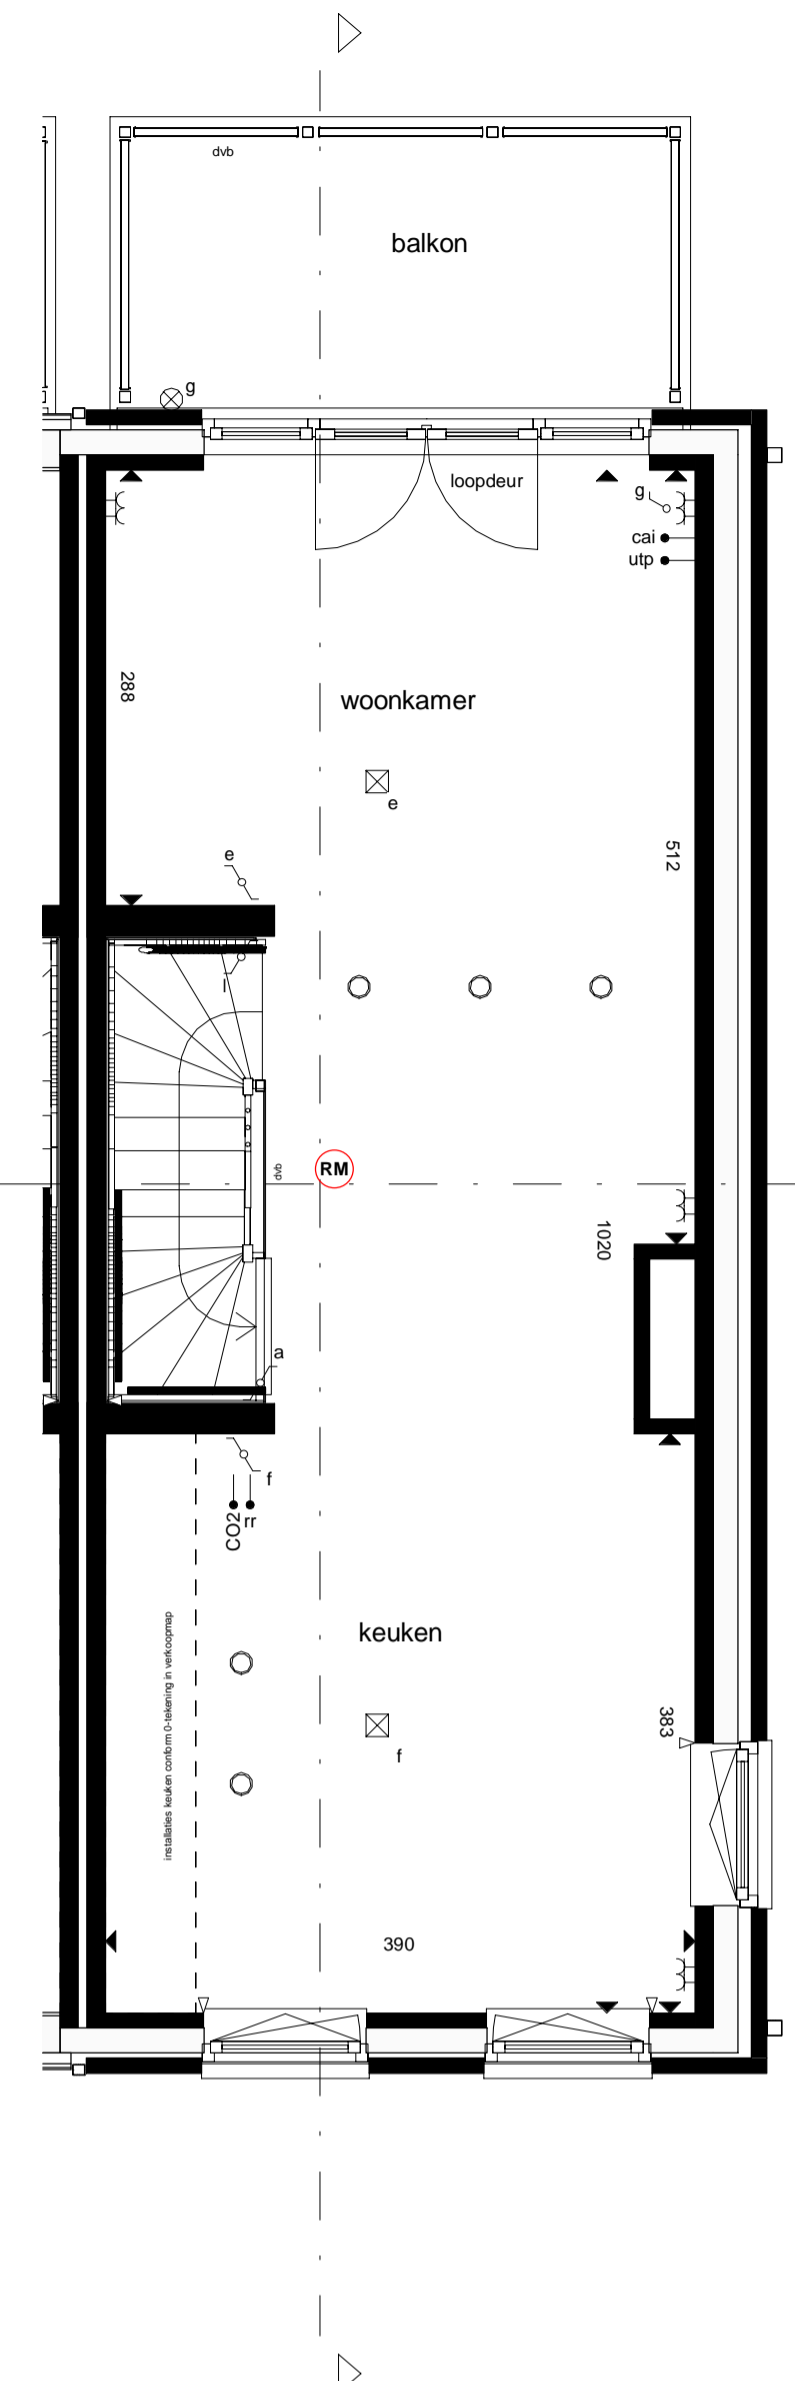


Plattegrond 1e verdieping
Schaal 1 : 50

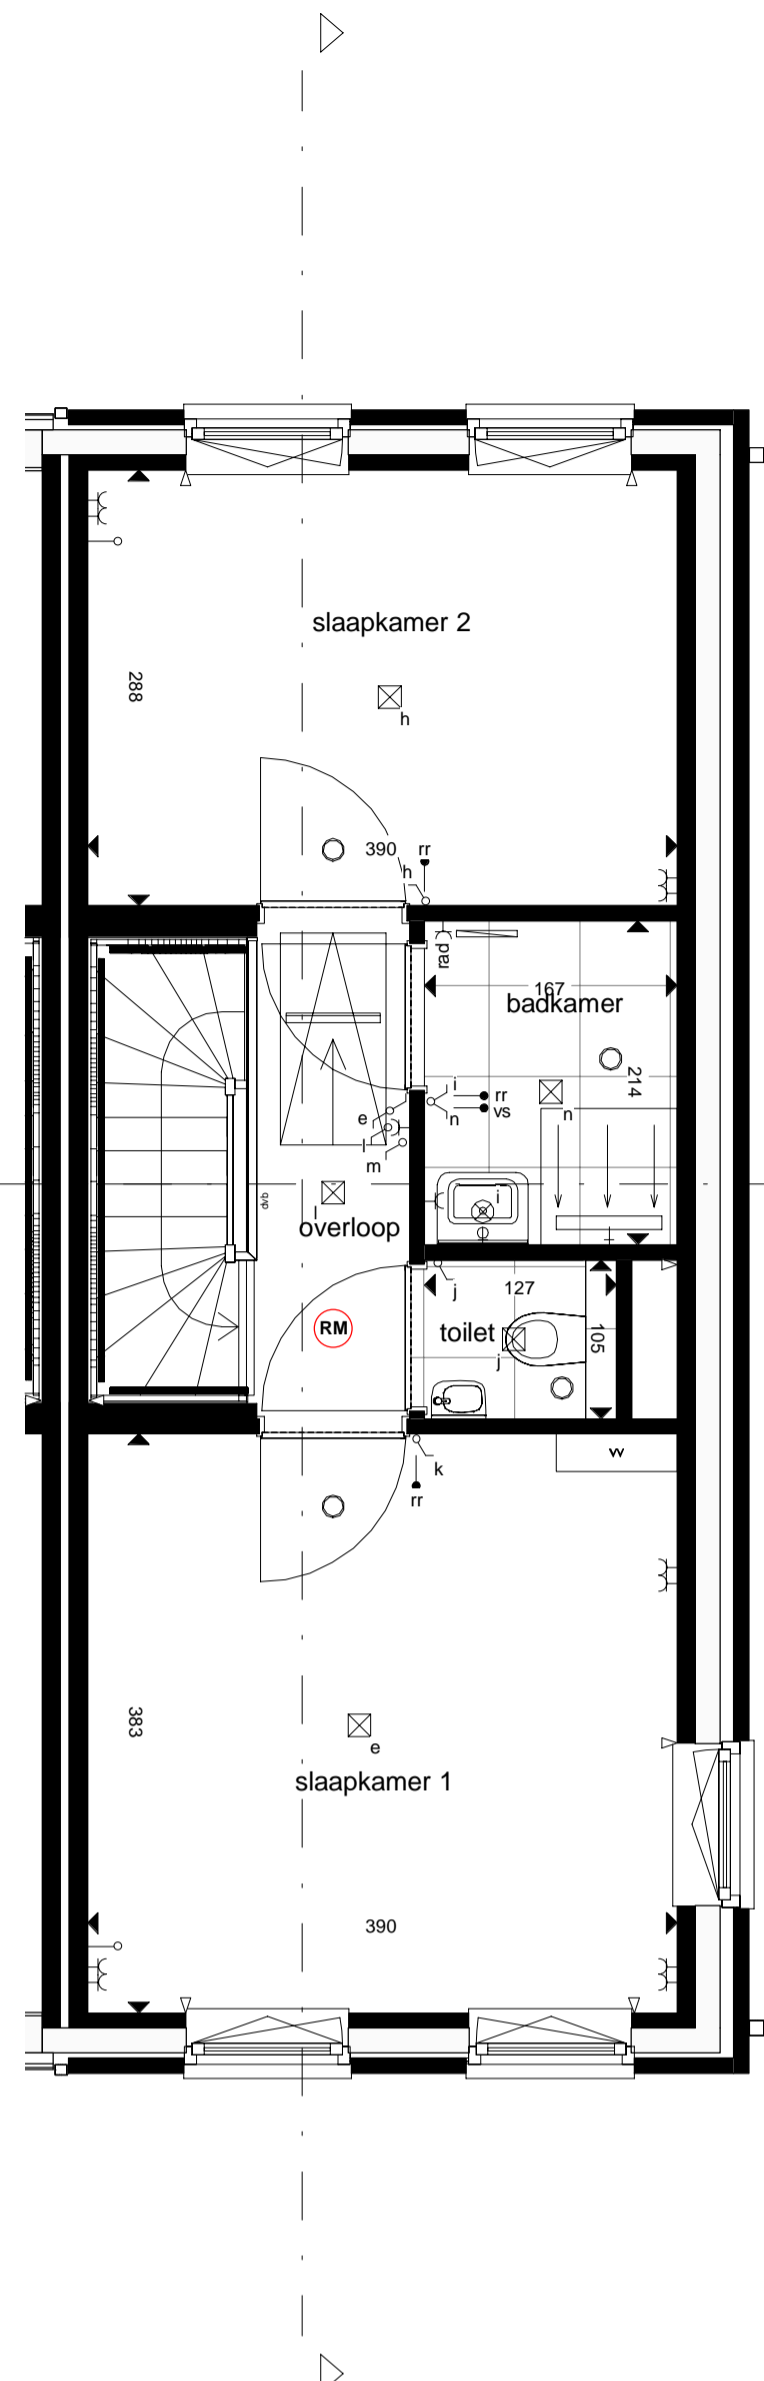


Plattegrond 2e verdieping
Schaal 1 : 50

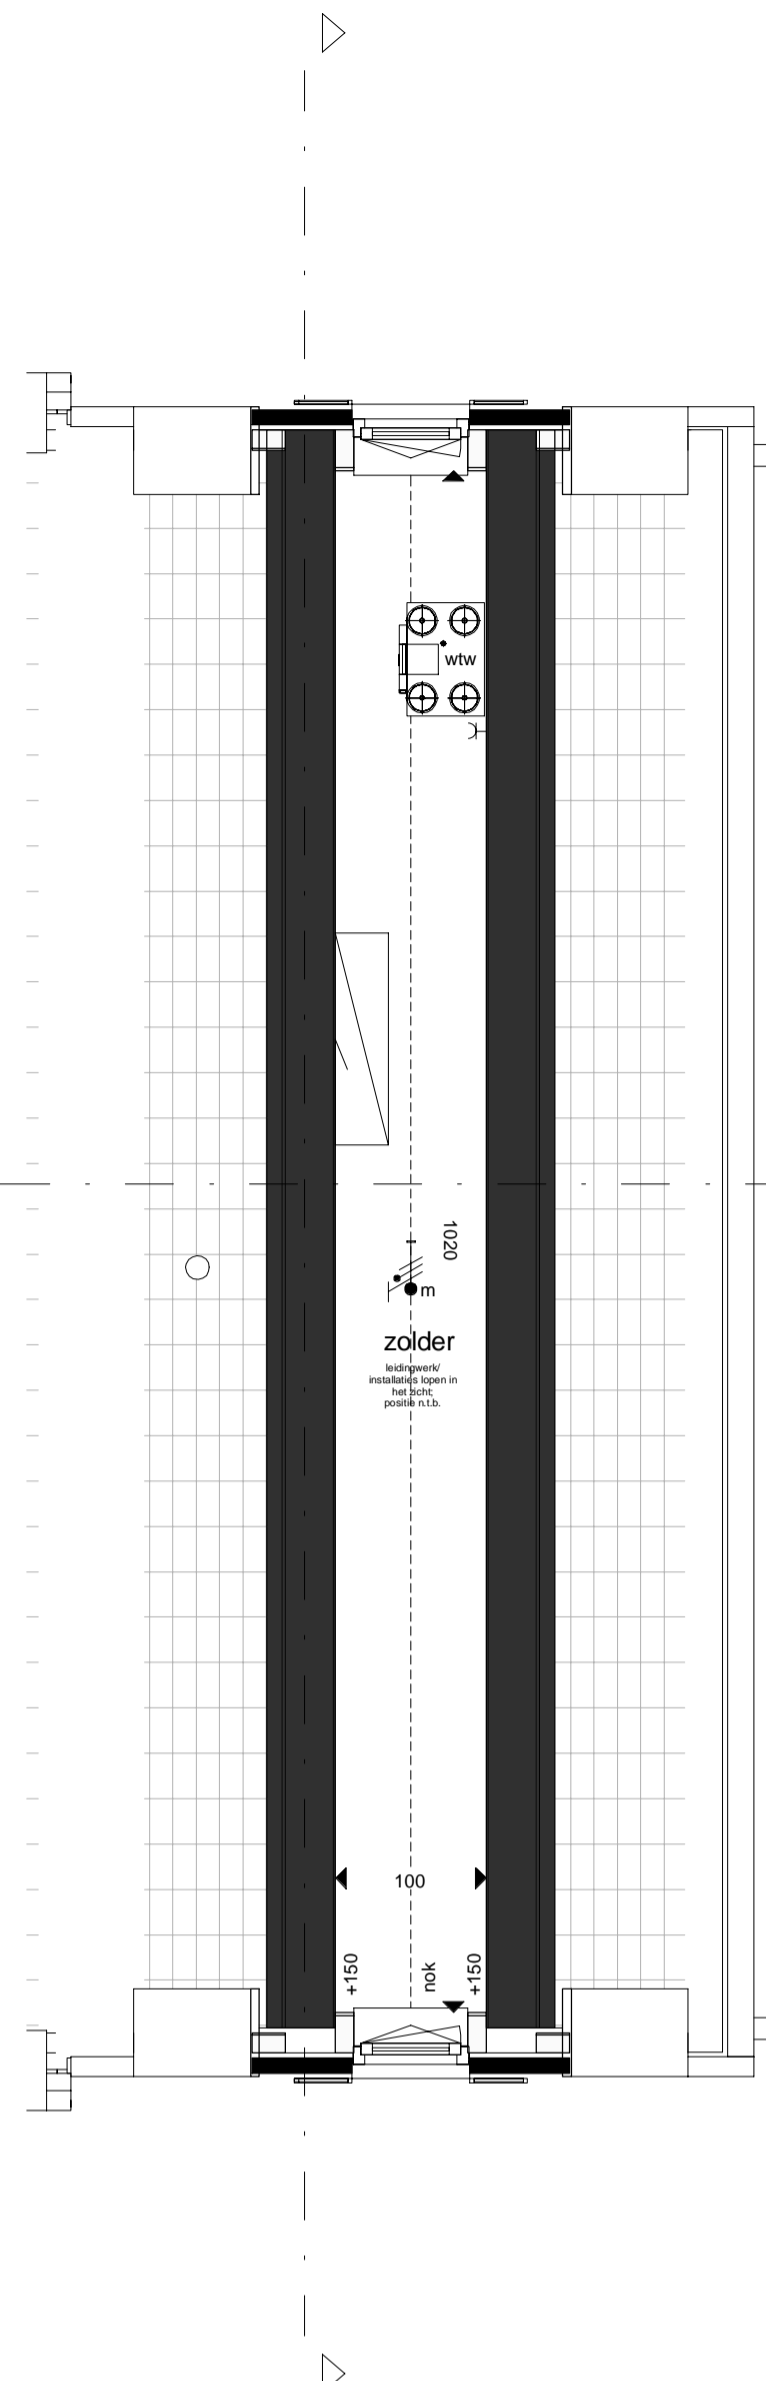


Plattegrond 3e verdieping
Schaal 1 : 50

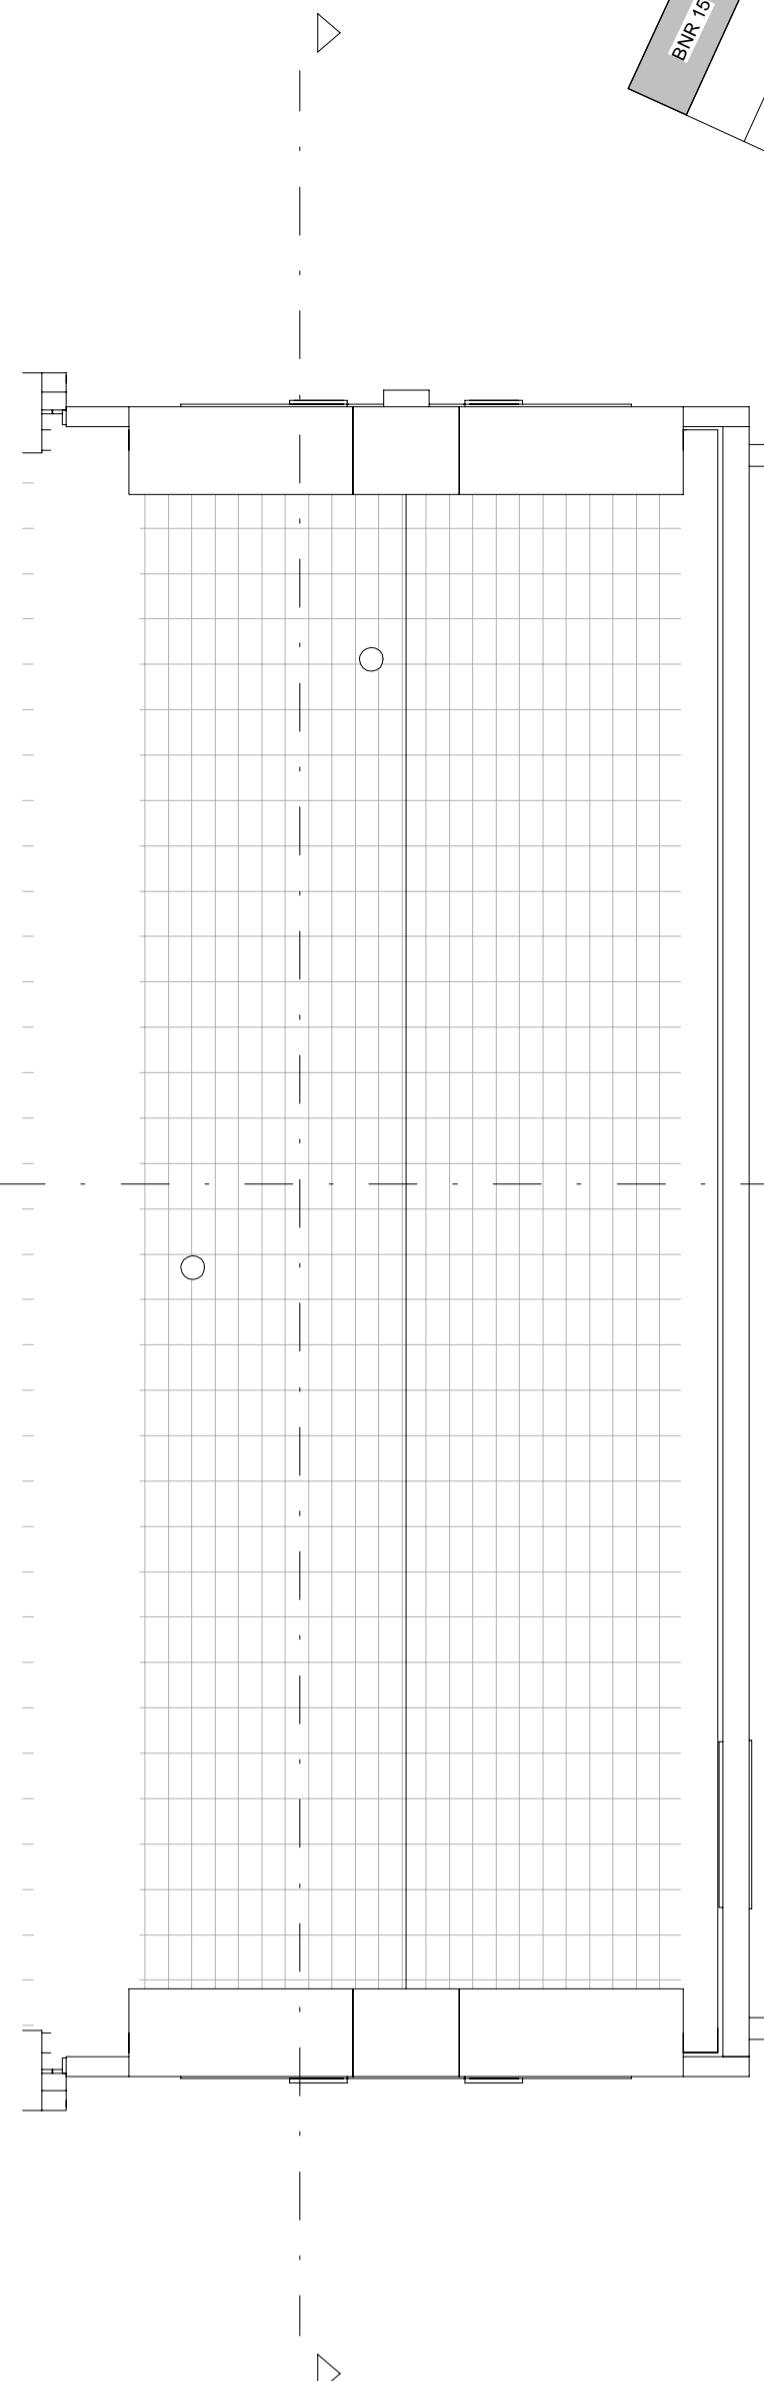


Dakplattegrond
Schaal 1 : 50

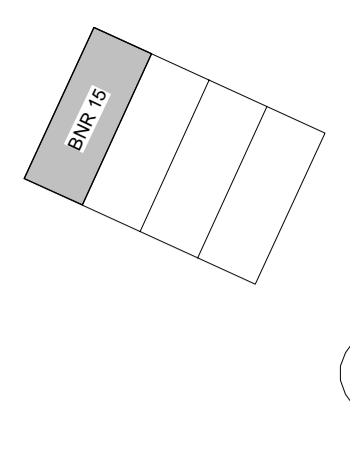

- Renvooi**
- Maten (in cm) zijn indicatief, excl. tegelwerk en wandafwerking
Hieronder benoemde hoogten zijn standaard, tenzij anders aangegeven
Wijzigingen/geringe afwijkingen voorbehouden
Aansluitingen keuken opgenomen in keukentekening
- E-installaties**
- aansluitpunt onbedraad 30+ vloer
 - caai centrale antenne installatie 30+ vloer
 - utp utp cat 6e data aansluiting 30+ vloer
 - vs vochtsensor mechanische ventilatie 150+ vloer
 - co2 CO2 sturing mechanische ventilatie 150+ vloer
 - rr ruimteregeling vloerverwarming 150+ vloer
 - schel schel t.h.v. 1e verdiepingsvloer
 - ⊗ plafondlichtpunt (centraaldoos)
 - ⊗ wandlichtpunt 200+ vloer (badkamer: 175+ vloer)
 - ⊗ enkele schakelaar 105+ vloer
 - ⊗ dubbele schakelaar 105+ vloer
 - ⊗ wisselschakelaar 105+ vloer
 - ⊗ scene huis verlaten schakelaar
 - C enkele wantcontactdoos 30+ vloer
 - C dubbele wantcontactdoos 30+ vloer
 - per perilex
 - rad wcd t.b.v. radiator
 - wtw wcd t.b.v. wtw installatie
 - + wateraansluiting
 - ⊗ rookmelder
 - ⊗ elektrische radiator
 - ⊗ lichtpunt
 - ⊗ meterkast
 - ⊗ deurbel 105+ vloer
- W-installaties**
- ⊗ ventilatie aanvoer-/afzuigpunt (positie n.t.b.)
 - ⊗ ventilatierooster
 - WTW wtw installatie
 - WP warmtepomp
 - VV verdeler vloerverwarming
 - HWA hemelwaterafvoer
- Overige**
- ⊗ dnb hekwerk
 - ⊗ wm/wd wasmachine + wasdroger opstelling
 - ⊗ dilatie
 - ⊗ gevelrooster
 - ⊗ kruipruik

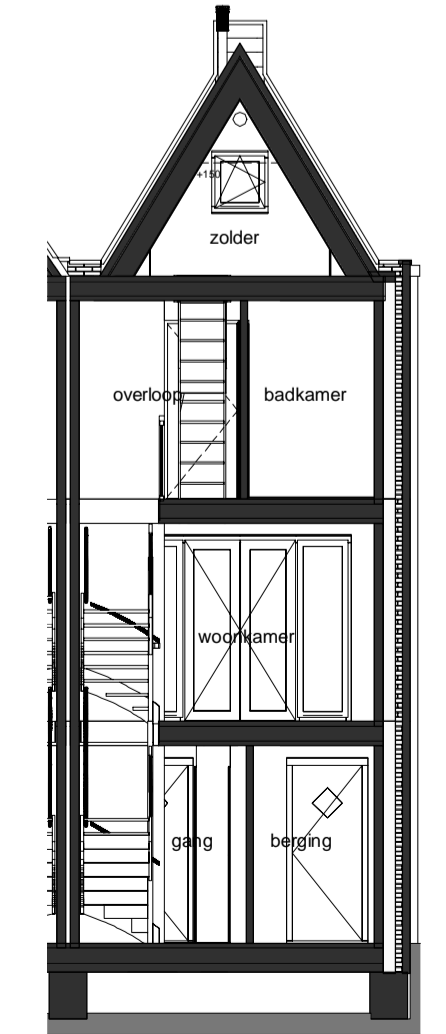


Doorsnede A-A
Schaal 1 : 100

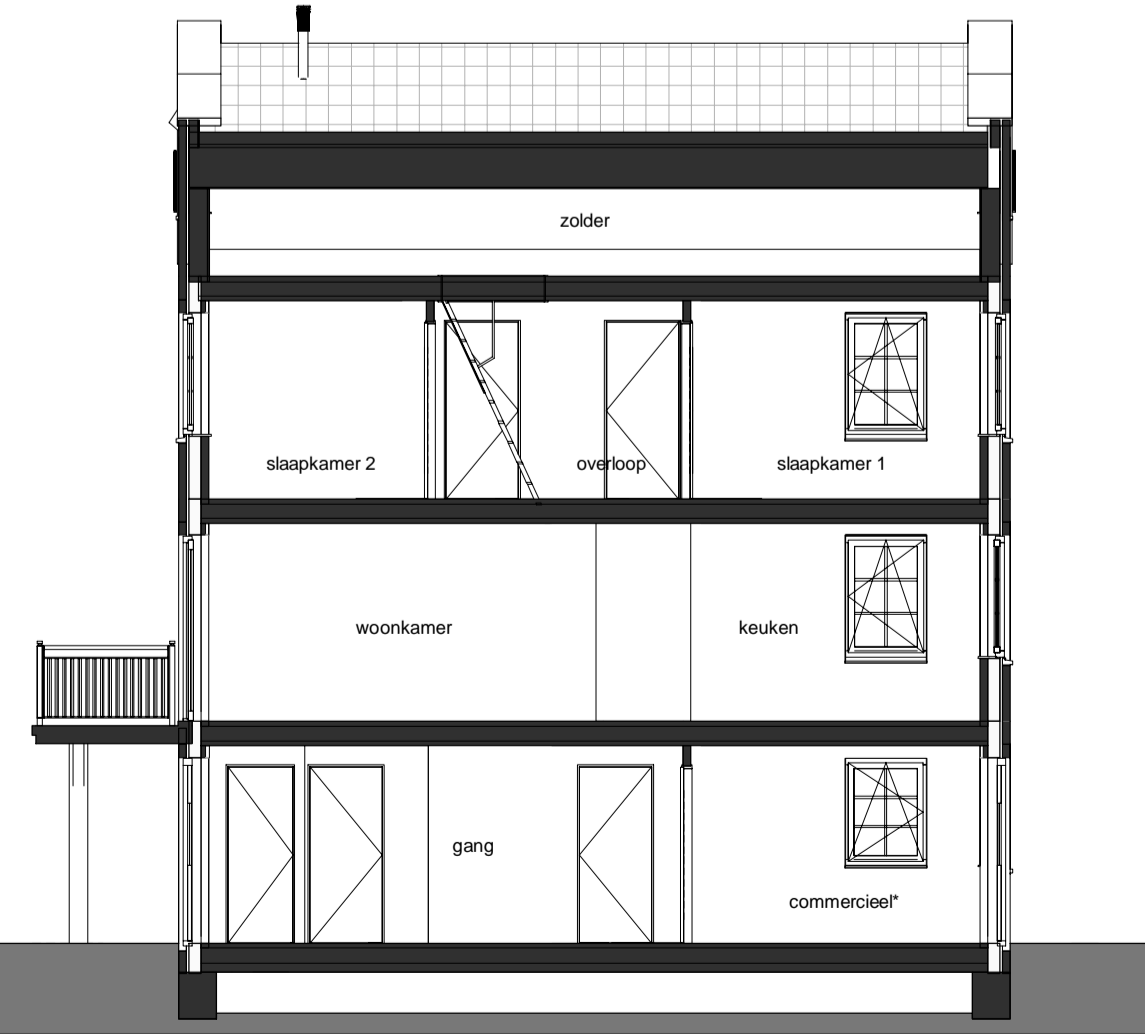

Doorsnede B-B
Schaal 1 : 100



Voorgevel (Noord)
Schaal 1 : 100

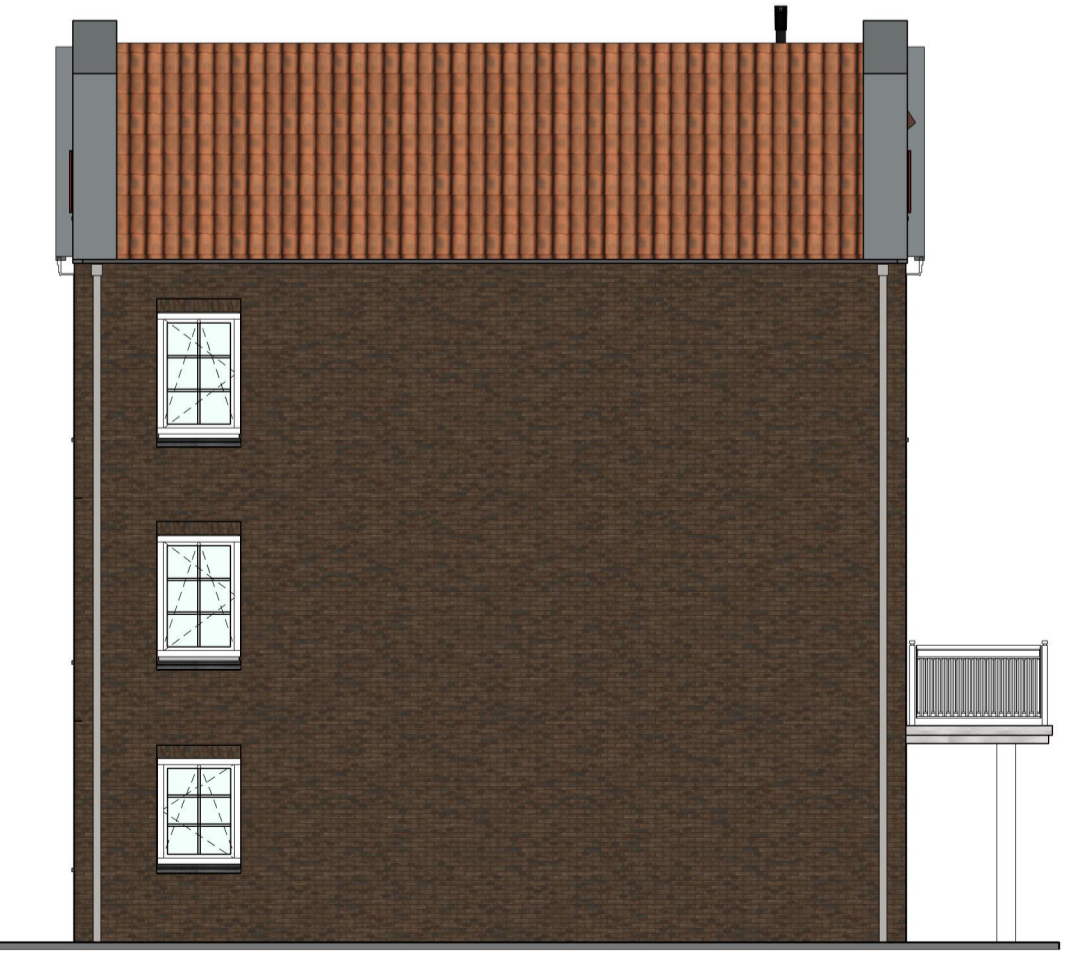

Kopgevel (West)
Schaal 1 : 100



Achtergevel (Zuid)
Schaal 1 : 100

COMMON AFFAIRS
KNSM-laan 75
1019 LB AMSTERDAM
020 719 23 55
info@commonaffairs.nl
www.commonaffairs.nl

Opdrachtgever
Heijmans Vastgoed
Postbus 197
3800 AD Amsterfoort

heijmans

Werk
Porseleinhaven Westzijde
Oud Loosdrecht

Projectnummer
15018

Fase
Verkooptekeningen Fase 3

Onderwerp
Verkooptekeningen Bouwnummer 15

Status
Definitief

Schaal

Datum
18-11-2020

Datum gewijzigd

Formaat
A1 (841x594)

Gecontroleerd
JC

Tekeningnummer
VT_C2-15