



Plattegrond begane grond
Schaal 1 : 50


*) conform het vigerend bestemmingsplan d.d. 26-02-2009 mag de ruimte "commercieel" uitsluitend worden gebruikt voor detailhandel, horeca, kantoren met baliefunctie en/of dienstverlening.

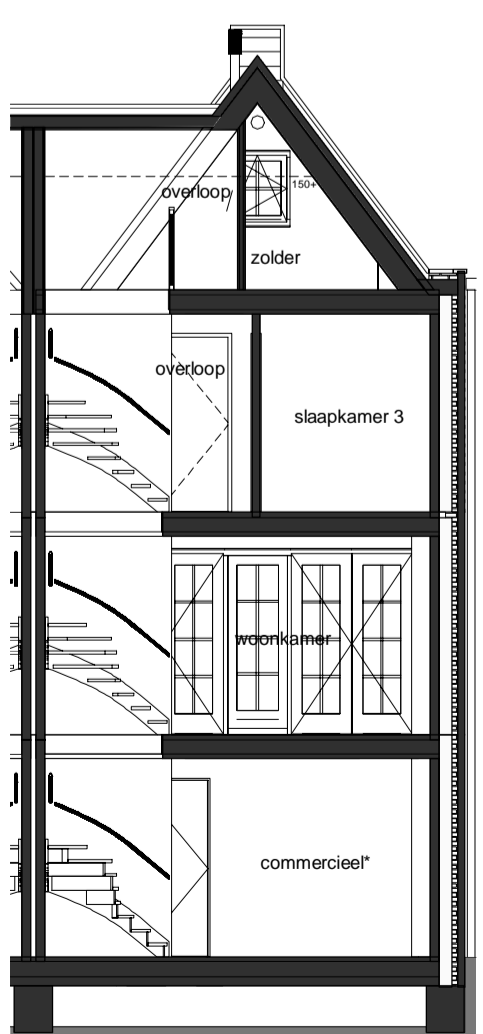


Doorsnede A-A
Schaal 1 : 100

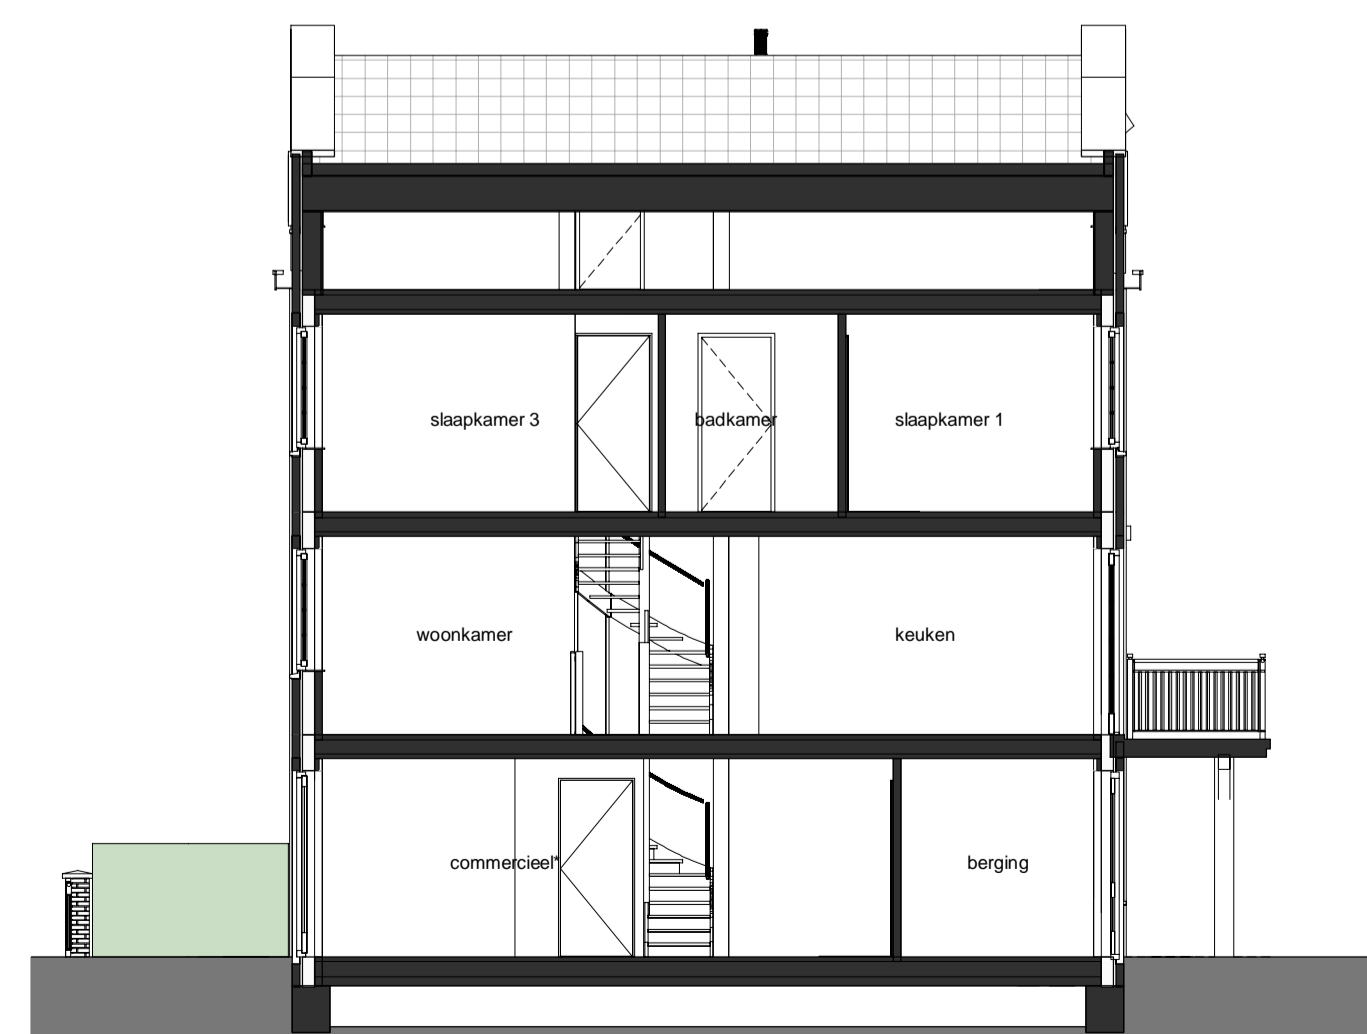


Doorsnede B-B
Schaal 1 : 100

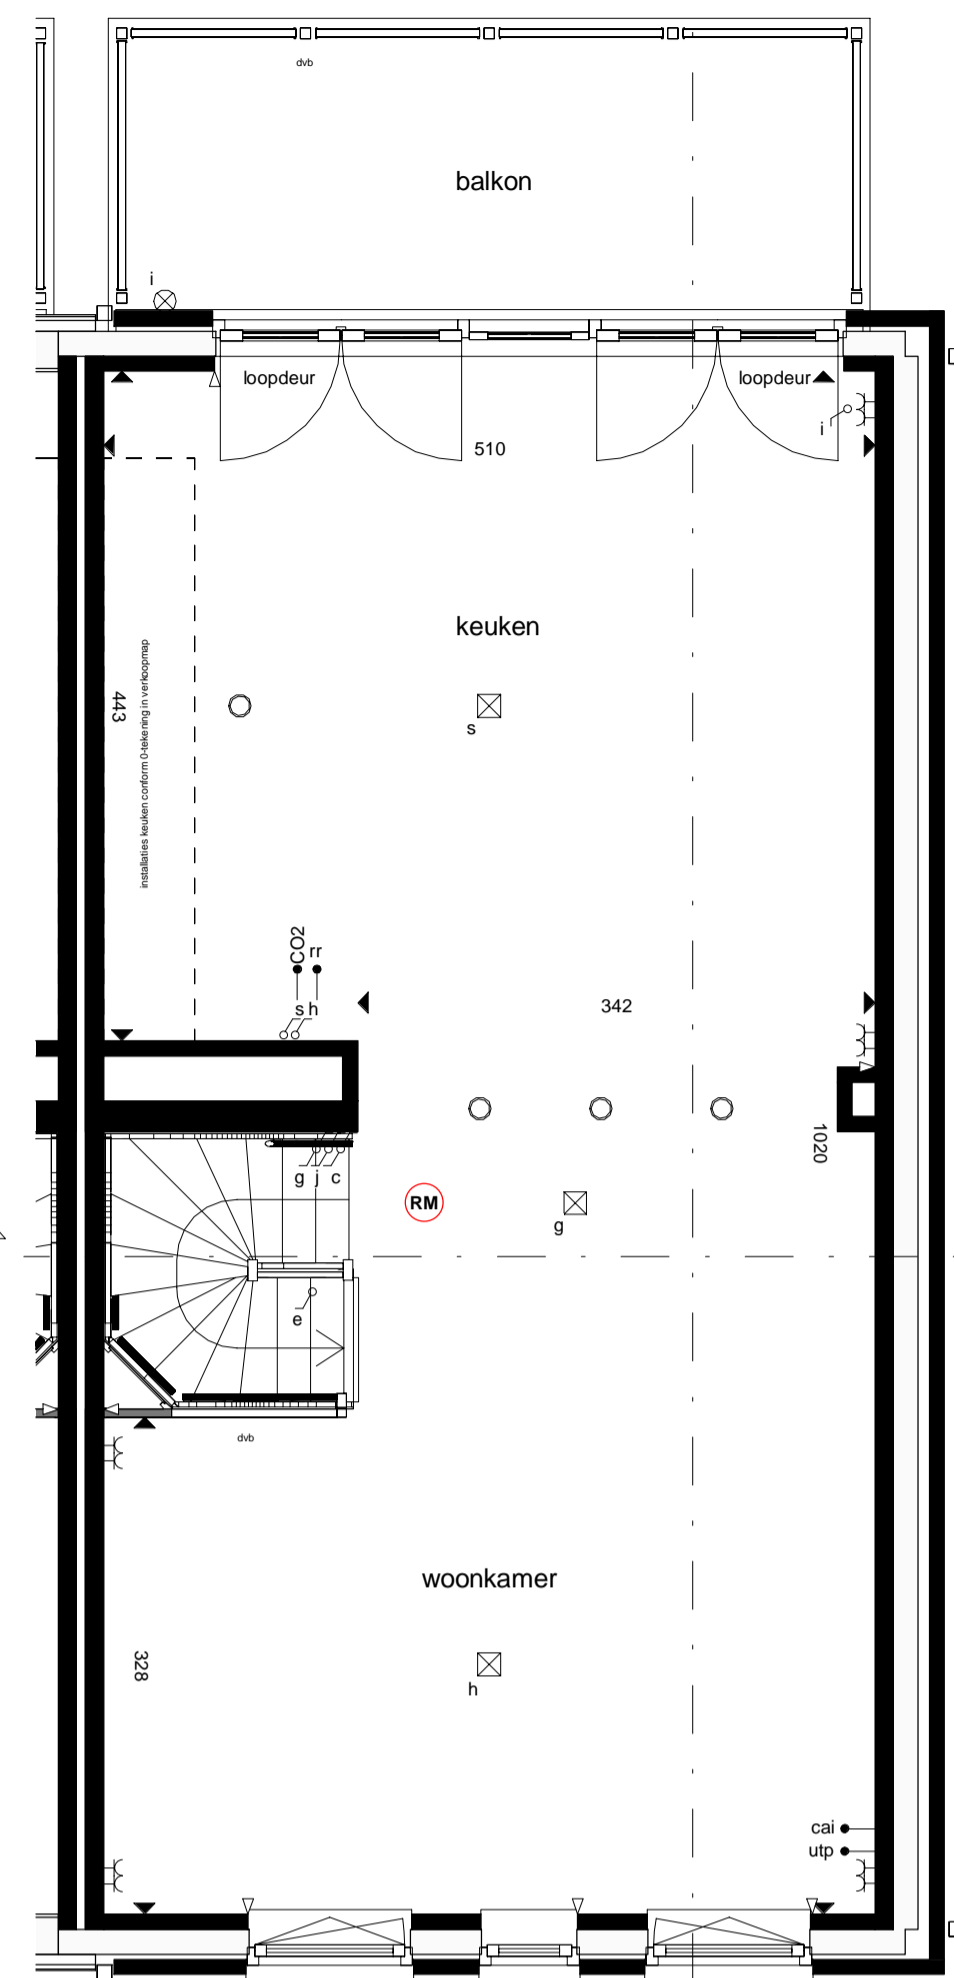


Plattegrond 1e verdieping
Schaal 1 : 50

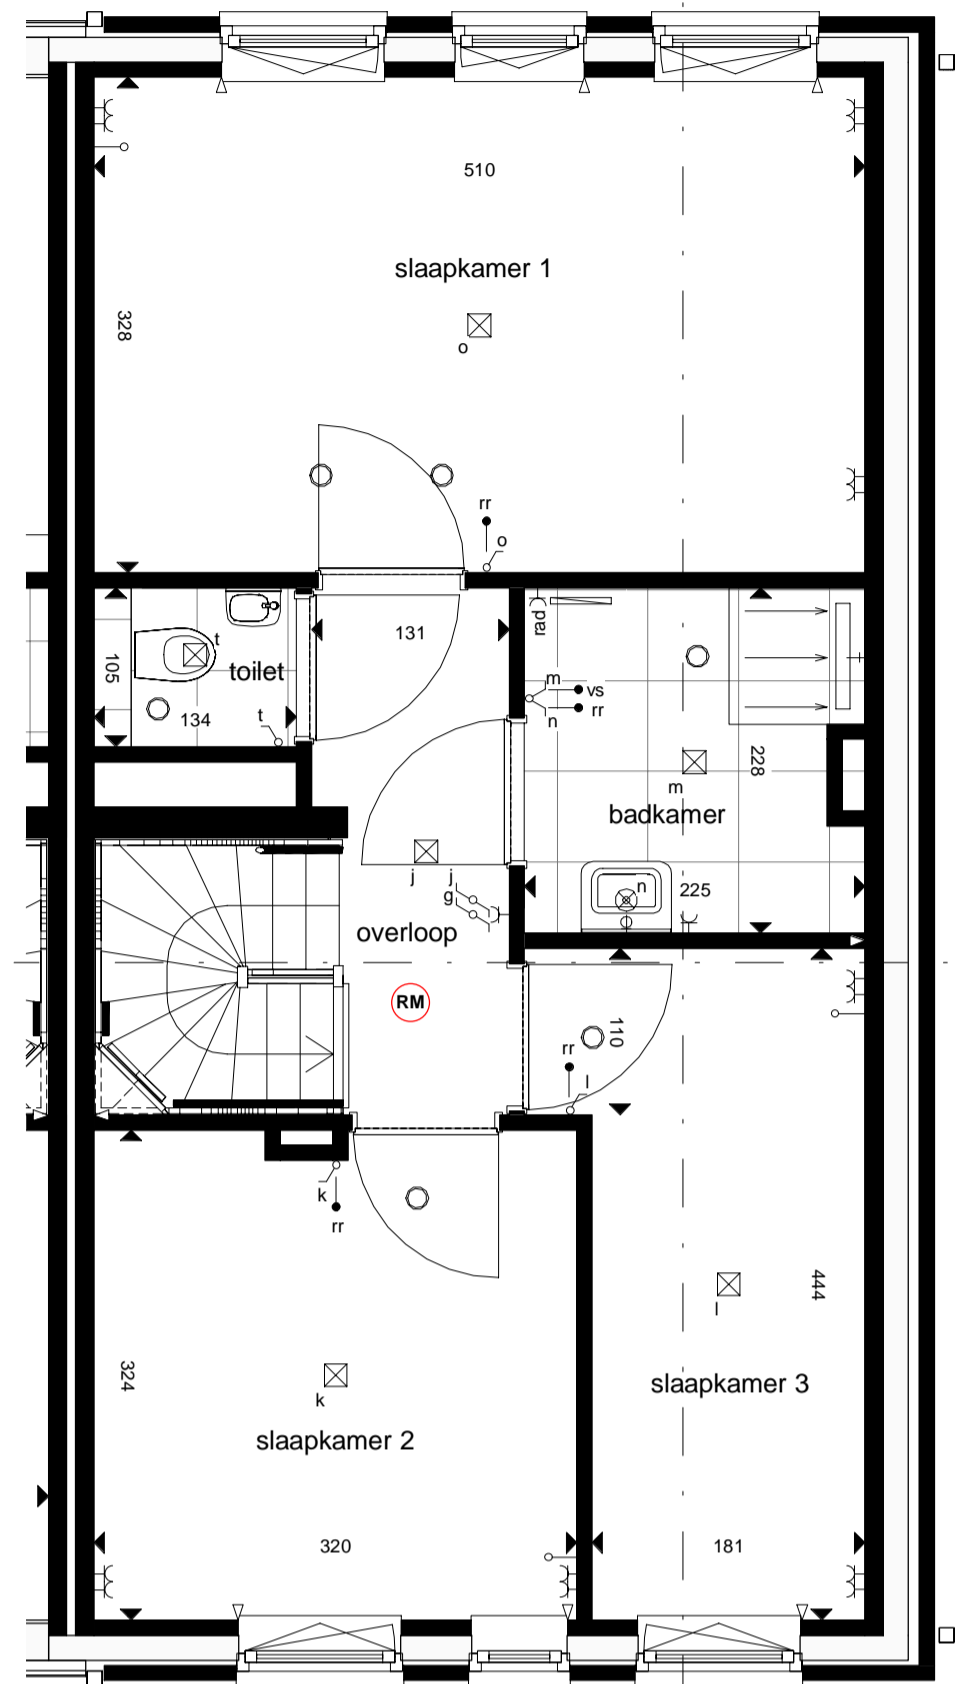

Plattegrond 2e verdieping
Schaal 1 : 50

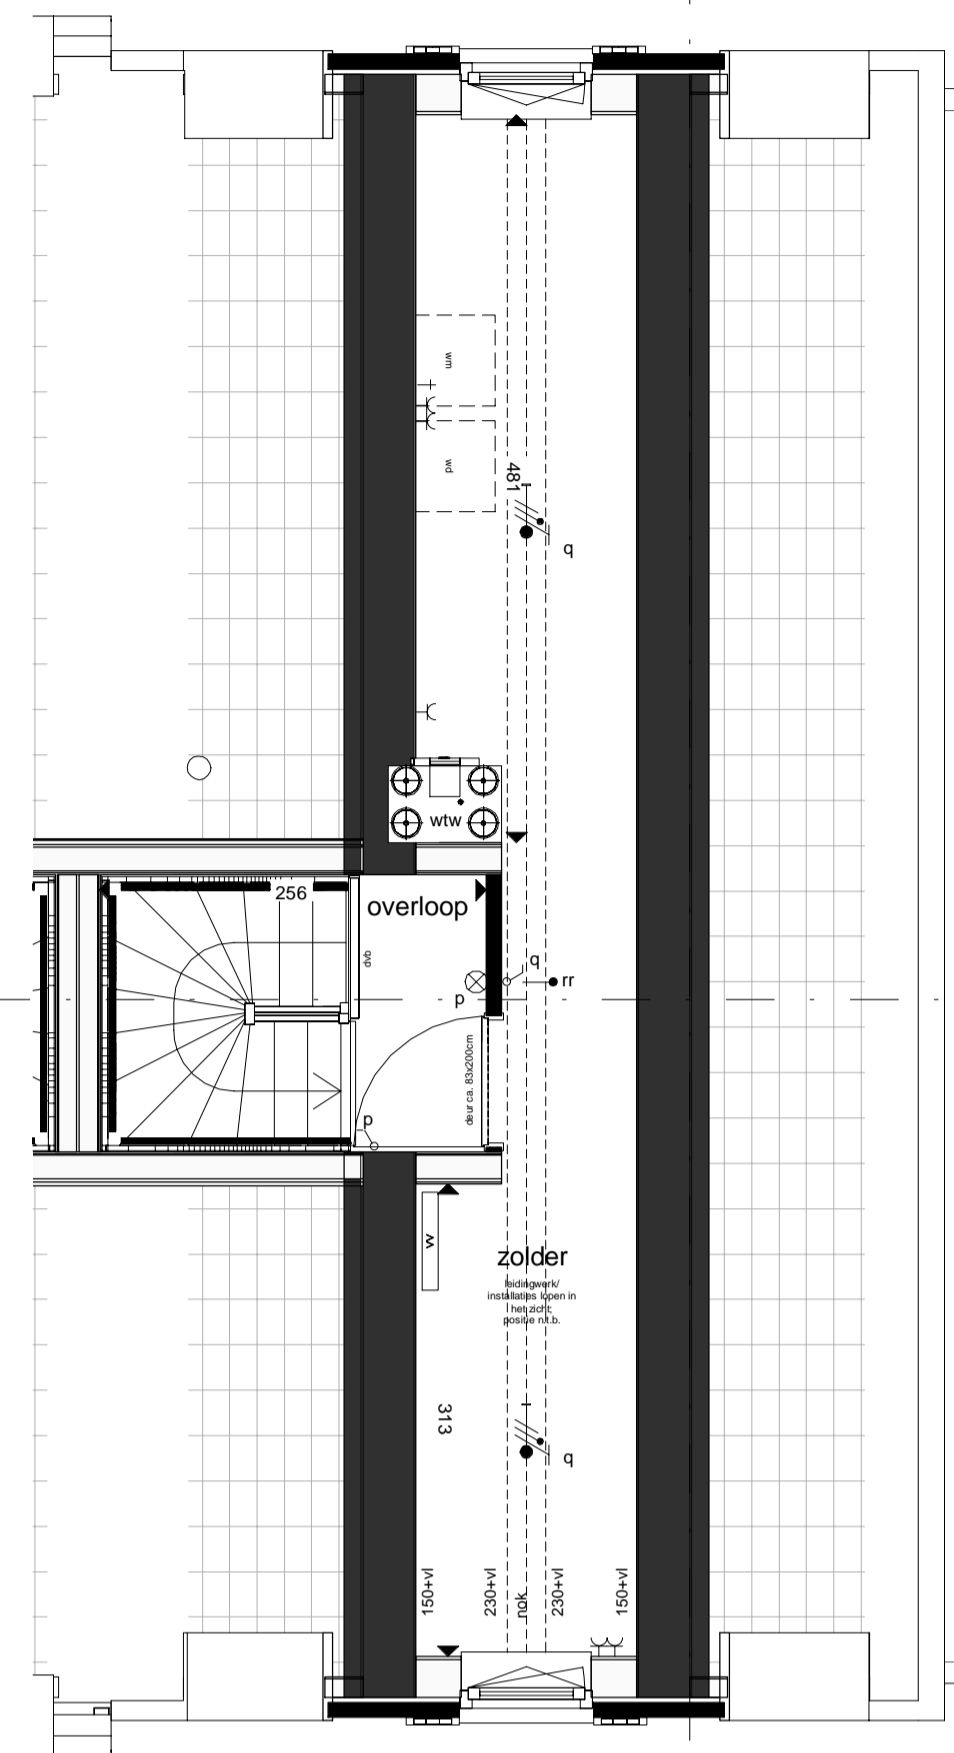

Plattegrond 3e verdieping
Schaal 1 : 50

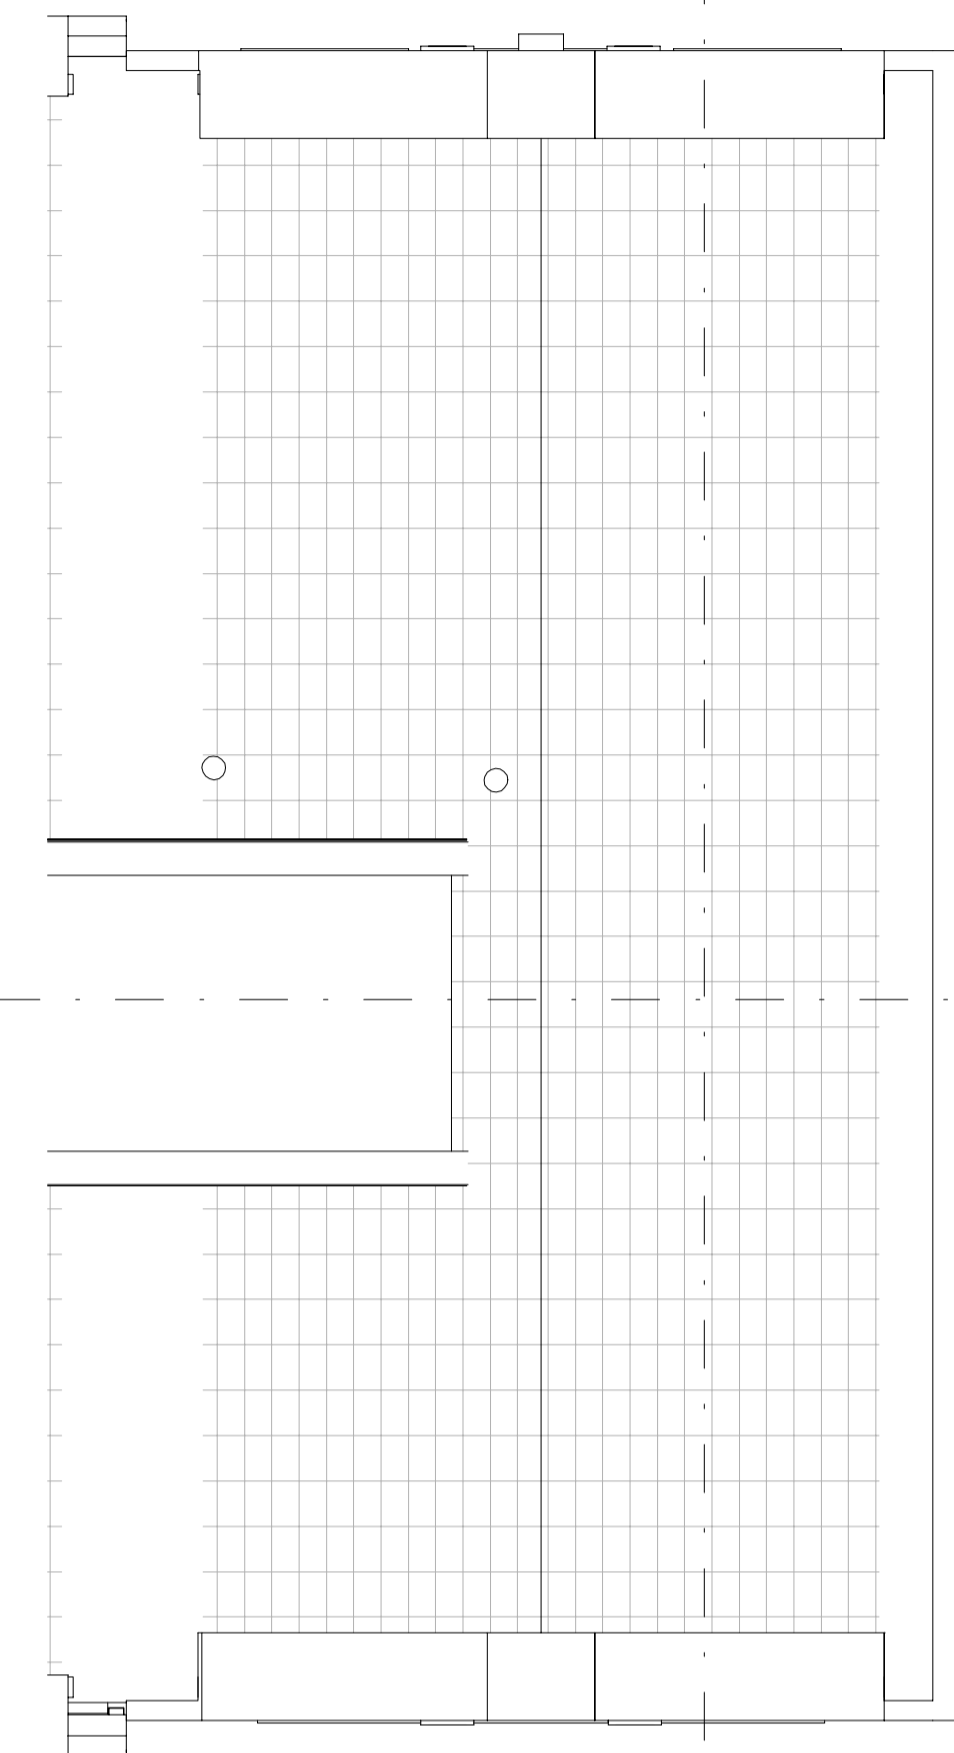

Dakplattegrond
Schaal 1 : 50

Renvooi

Maten (in cm) zijn indicatief, excl. tegelwerk en wandafwerking. Hieronder benoemde hoogten zijn standaard, tenzij anders aangegeven. Wijzigingen/geringe afwijkingen voorbehouden. Aansluitingen keuken opgenomen in keukentekening.

E-installaties

- aansluitpunt onbedraad 30+ vloer
- caai centrale antenne installatie 30+ vloer
- utp utp cat 6e data aansluiting 30+ vloer
- vs vochtsensor mechanische ventilatie 150+ vloer
- co2 CO2 sturing mechanische ventilatie 150+ vloer
- tr ruimteregeling vloerverwarming 150+ vloer
- schel schel t.h.v. 1e verdiepingvloer
- ☒ plafonddichtpunt (centraaldoos)
- ☒ wandlichtpunt 200+ vloer (badkamer: 175+ vloer)
- ☒ enkele schakelaar 105+ vloer
- ☒ dubbele schakelaar 105+ vloer
- ☒ wisselschakelaar 105+ vloer
- ☒ scene huis verlaten schakelaar
- enkele wantcontactdoos 30+ vloer
- dubbele wantcontactdoos 30+ vloer
- per perilex
- rad wcd t.b.v. radiator
- wtw wcd t.b.v. wtw installatie
- wateraansluiting
- RM rookmelder
- elektrische radiator
- lichtpunt
- meterkast
- deurbel 105+ vloer

W-installaties

- ventilatie aanvoer-/afzuigpunt (positie n.t.b.)
- ventilatierooster
- WTW wtw installatie
- WP warmtepomp
- VV verdeler vloerverwarming
- HWA hemelwaterafvoer
- Overige
- dvb hekwerk
- wm/wd wasmachine + wasdroger opstelling
- dilatatie
- gevelrooster
- kruipruik



KNRM-aan 75
1019 LB AMSTERDAM
(020) 719 23 55
info@commonaffairs.nl
www.commonaffairs.nl

Oprichtgever
Heijmans Vastgoed
Postbus 197
3800 AD Amsterfoort



Werk
Porseleinhaven Westzijde
Oud Loosdrecht

Projectnummer
15018

Fase
Verkooptekeningen Fase 3

Onderwerp
Verkooptekeningen Bouwnummer 16

Status
Definitief

Schaal

Datum
18-11-2020

Datum gewijzigd

Formaat
A1 (841x594)


Gecontroleerd
JC

Tekeningnummer

VT_C3-16



Voorgevel (Oost)
Schaal 1 : 100

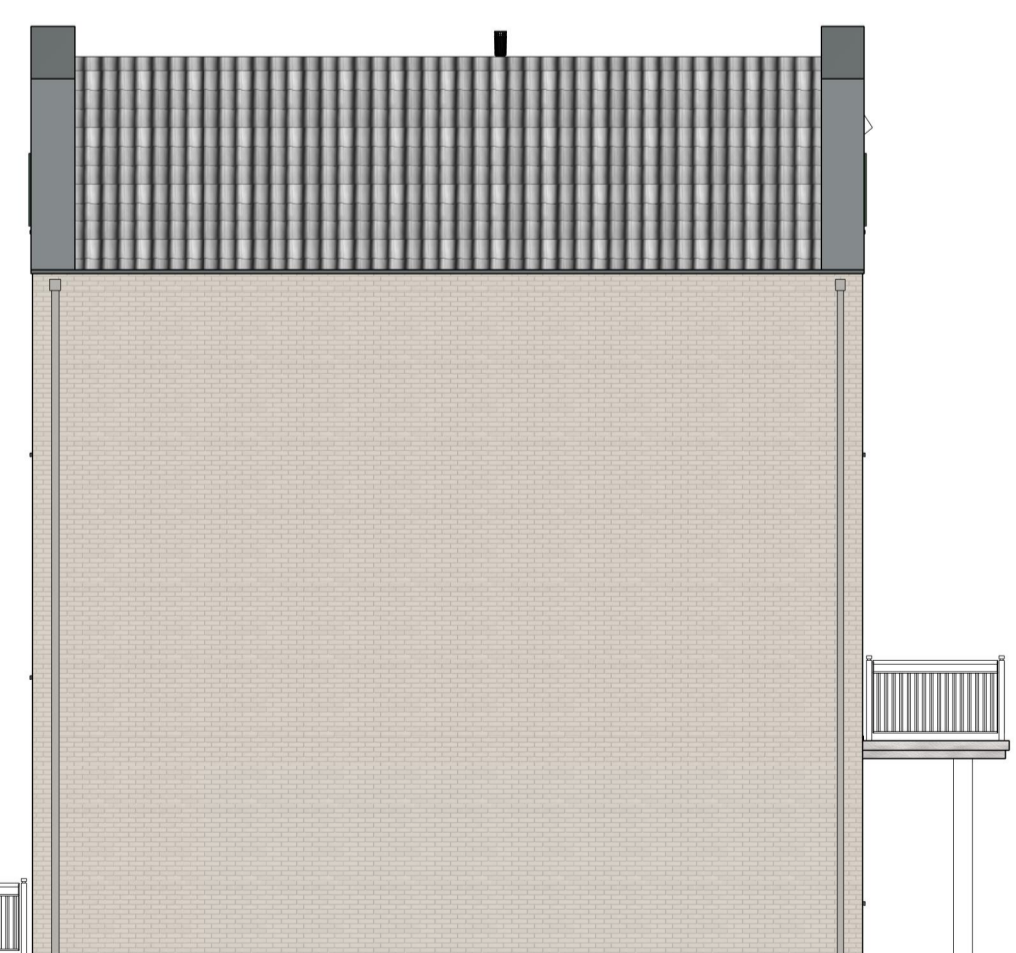

Kopgevel (Noord)
Schaal 1 : 100



Achtergevel (West)
Schaal 1 : 100