




**Plattegrond begane grond**  
Schaal 1 : 50

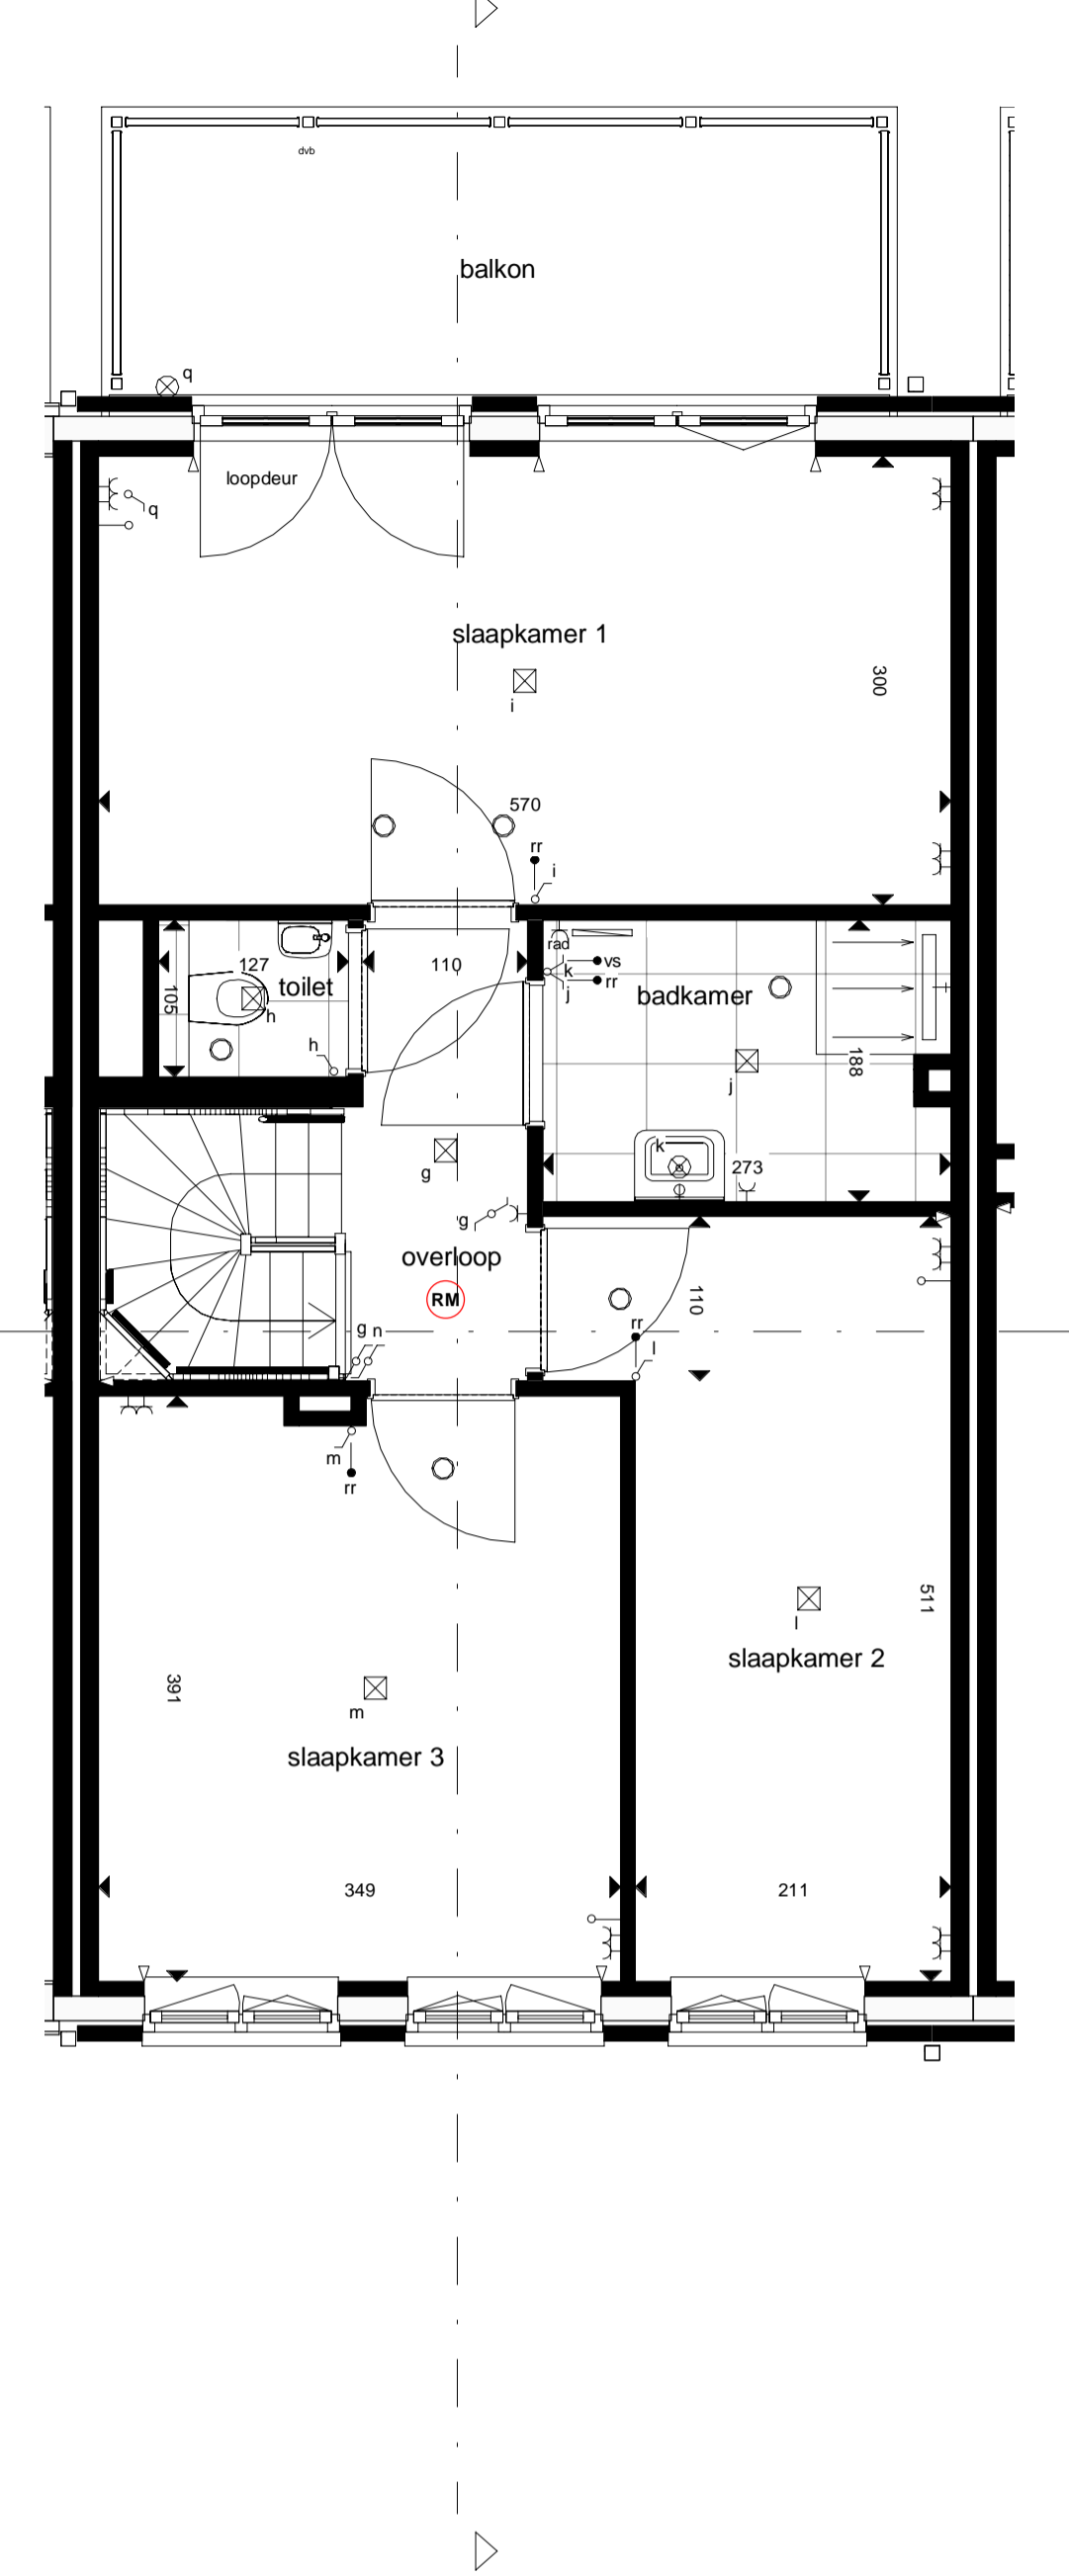


**Plattegrond 1e verdieping**  
Schaal 1 : 50

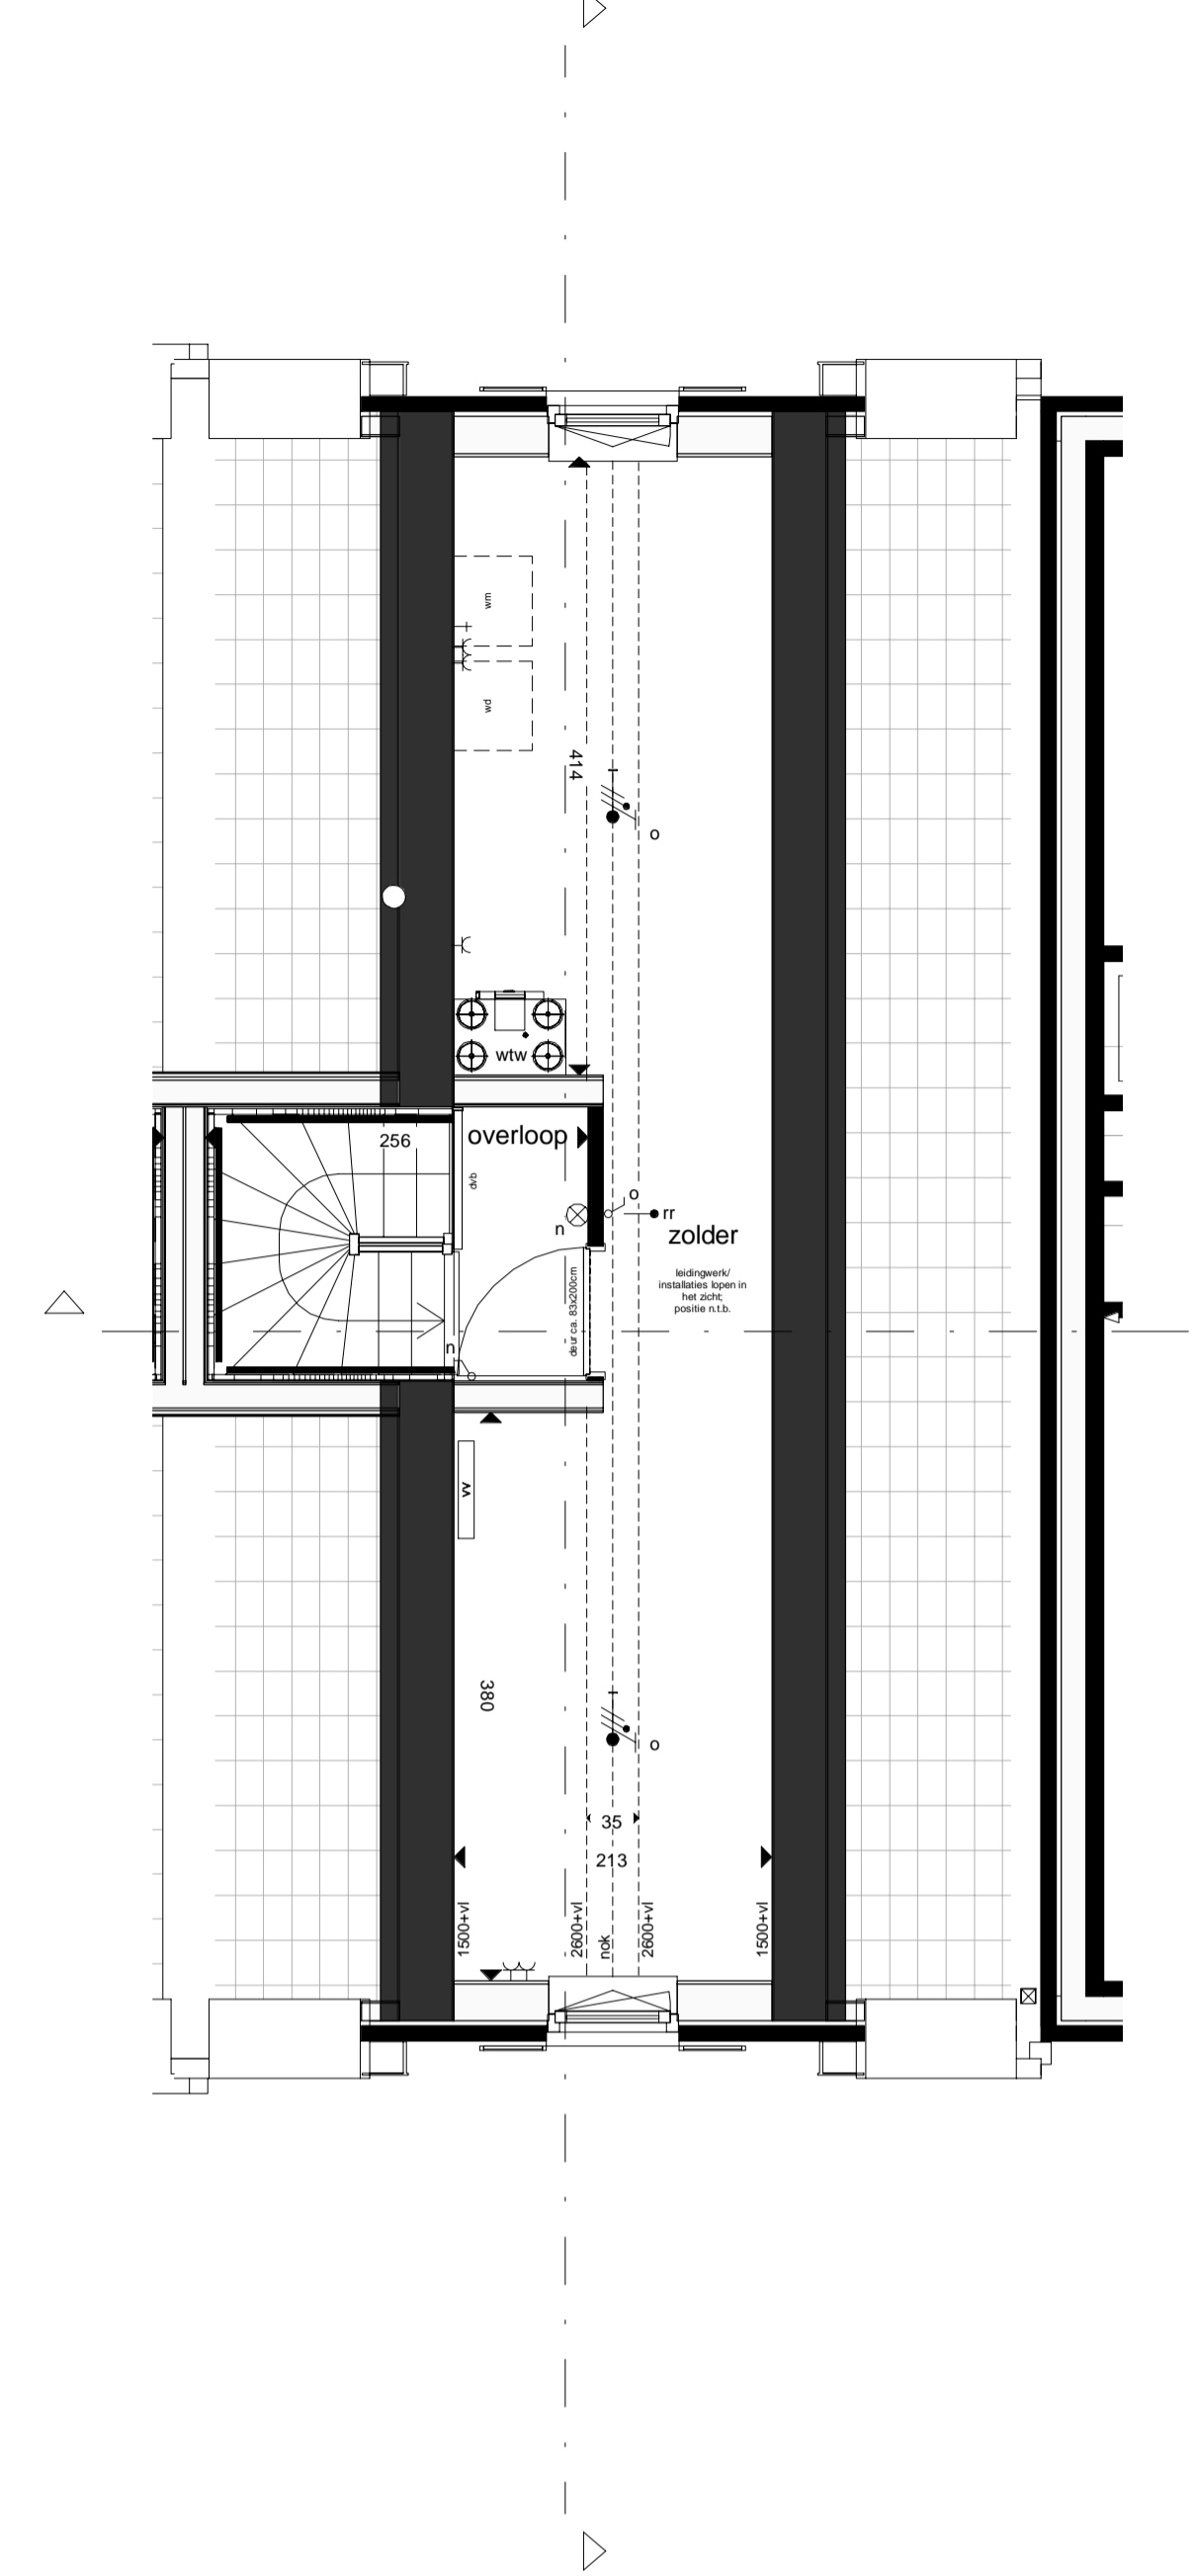


**Plattegrond 2e verdieping**  
Schaal 1 : 50

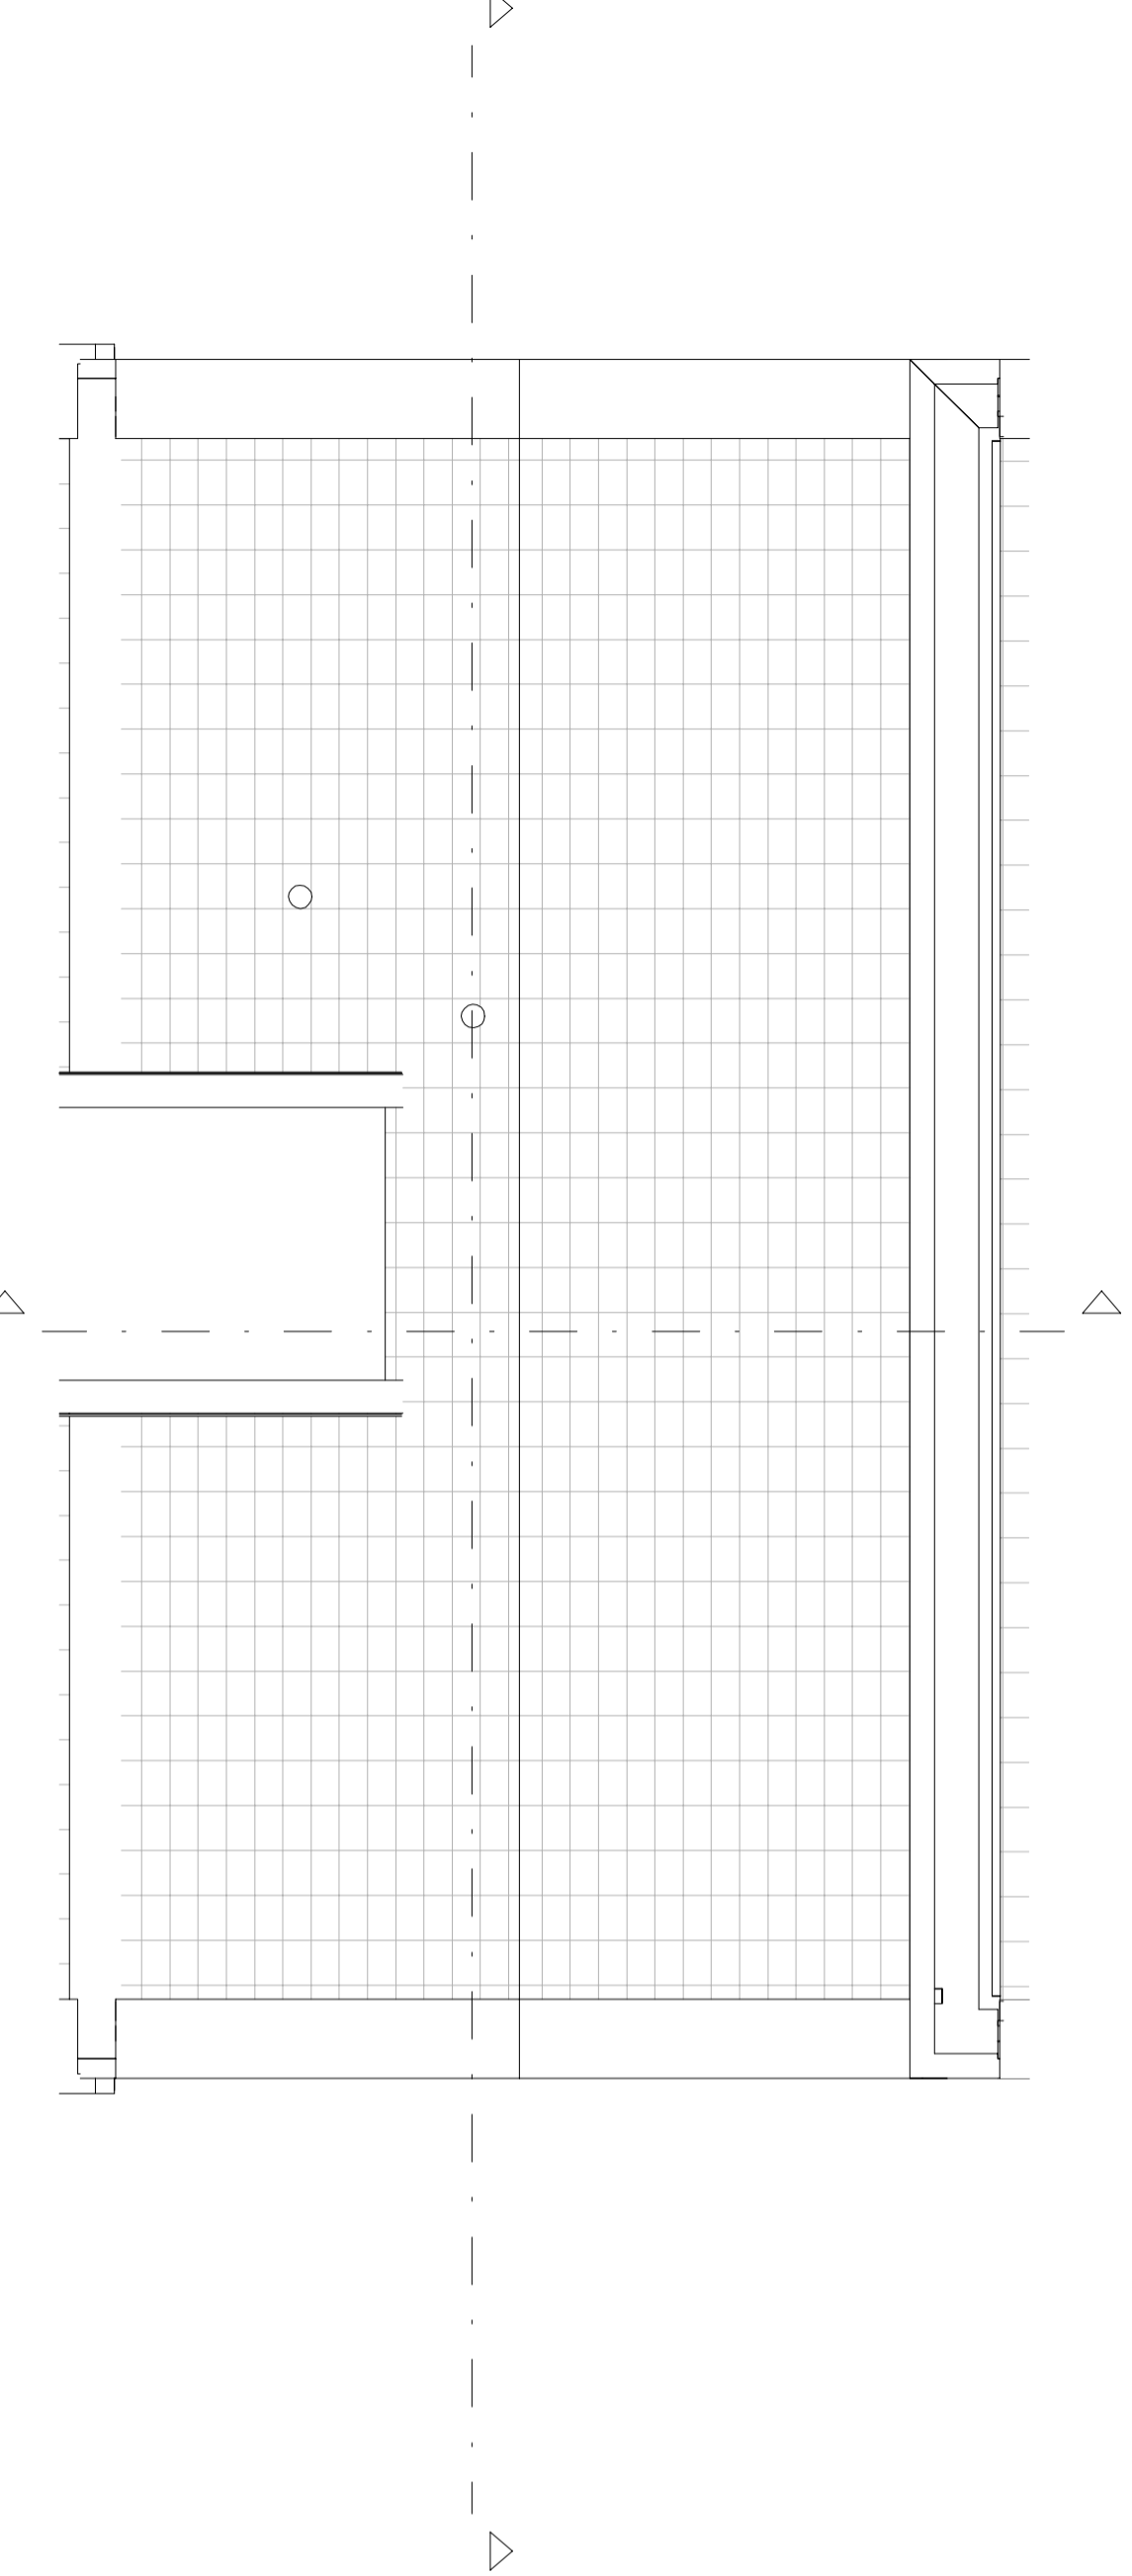

**Dakplattegrond**  
Schaal 1 : 50

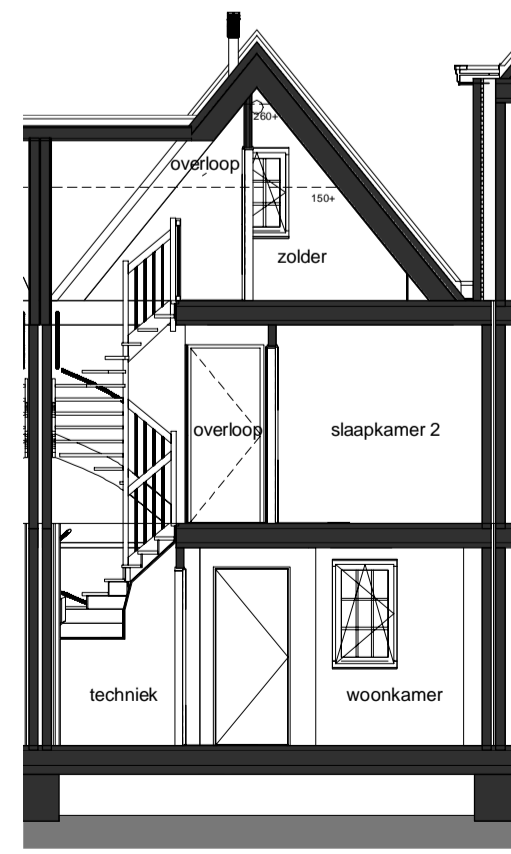

**Doorsnede A-A**  
Schaal 1 : 100

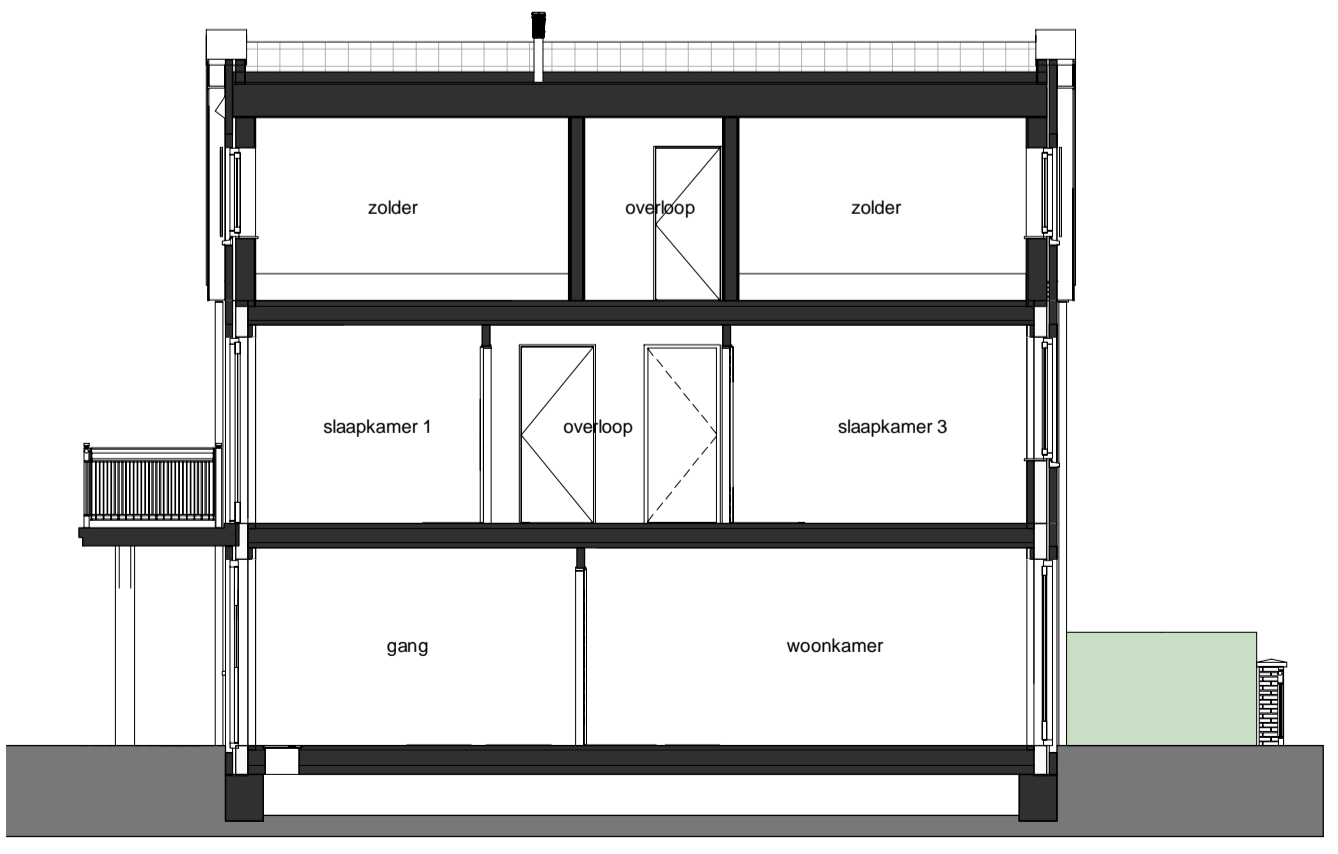


**Doorsnede B-B**  
Schaal 1 : 100



**Voorgevel (Oost)**  
Schaal 1 : 100



**Achtergevel (West)**  
Schaal 1 : 100

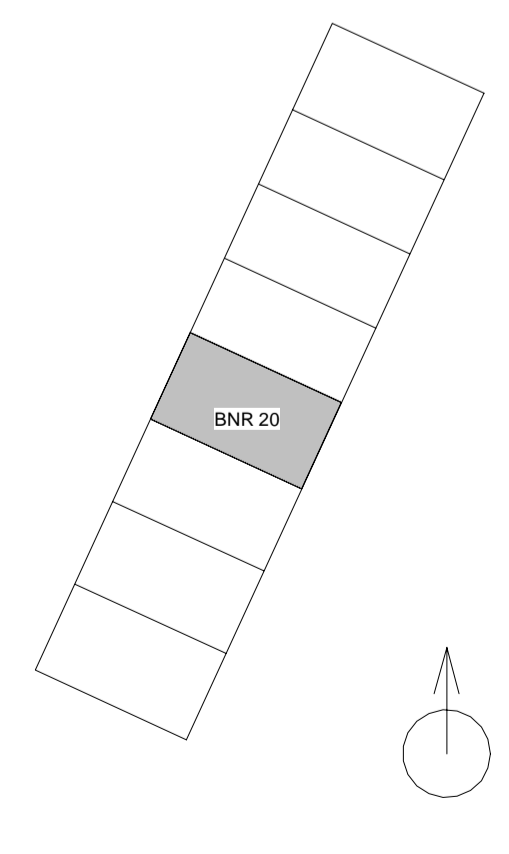

**Renvooi**

Maten (in cm) zijn indicatief, excl. tegelwerk en wandafwerking  
Hieronder benoemde hoogten zijn standaard, tenzij anders aangegeven  
Wijzigingen/geringe afwijkingen voorbehouden  
Aansluitingen keuken opgenomen in keukentekening

**E-installaties**

- aansluitpunt onbedraad 30+ vloer
- cai centrale antenne installatie 30+ vloer
- utp utp cat 6e data aansluiting 30+ vloer
- vs vochtsensor mechanische ventilatie 150+ vloer
- co2 CO2 sturing mechanische ventilatie 150+ vloer
- rr ruimteregeling vloerverwarming 150+ vloer
- schel schel t.h.v. 1e verdiepingsvloer
- plafondlichtpunt (centraaldoos)
- wandlichtpunt 200+ vloer (badkamer: 175+ vloer)
- enkele schakelaar 105+ vloer
- dubbele schakelaar 105+ vloer
- wisselschakelaar 105+ vloer
- scene huis verlaten schakelaar
- enkele wantcontactdoos 30+ vloer
- dubbele wantcontactdoos 30+ vloer
- per perlix
- rad wcd t.b.v. radiator
- wtw wcd t.b.v. wtw installatie
- wateraansluiting
- rookmelder
- elektrische radiator
- lichtpunt
- meterkast
- deurbel 105+ vloer

**W-installaties**

- ventilatie aanvoer-/afzuigpunt (positie n.t.b.)
- ventilatierooster
- WTW wtw installatie
- WP warmtepomp
- VV verdeeler vloerverwarming
- HWA hemelwaterafvoer
- Overige
- dnb hekwerk
- wm/wd wasmachine + wasdroger opstelling
- dilatatie dilatatie
- gevelrooster
- kruipluik



KNSM-aan 75  
1019 LB AMSTERDAM  
020 719 23 55  
info@commonaffairs.nl  
www.commonaffairs.nl

Opdrachtgever  
Heijmans Vastgoed  
Postbus 197  
3800 AD Amsterfoort

Werk  
Porseleinhaven Westzijde  
Oud Loosdrecht

Projectnummer  
15018

Fase  
Verkooptekeningen Fase 3

Onderwerp  
Verkooptekeningen Bouwnummer 20

Status  
Definitief

Schaal

Datum  
18-11-2020

Datum gewijzigd

Formaat  
A1 (841x594)

Gecontroleerd  
JC

Tekeningnummer

**VT\_C3-20**