



Plattegrond begane grond

Schaal 1 : 50

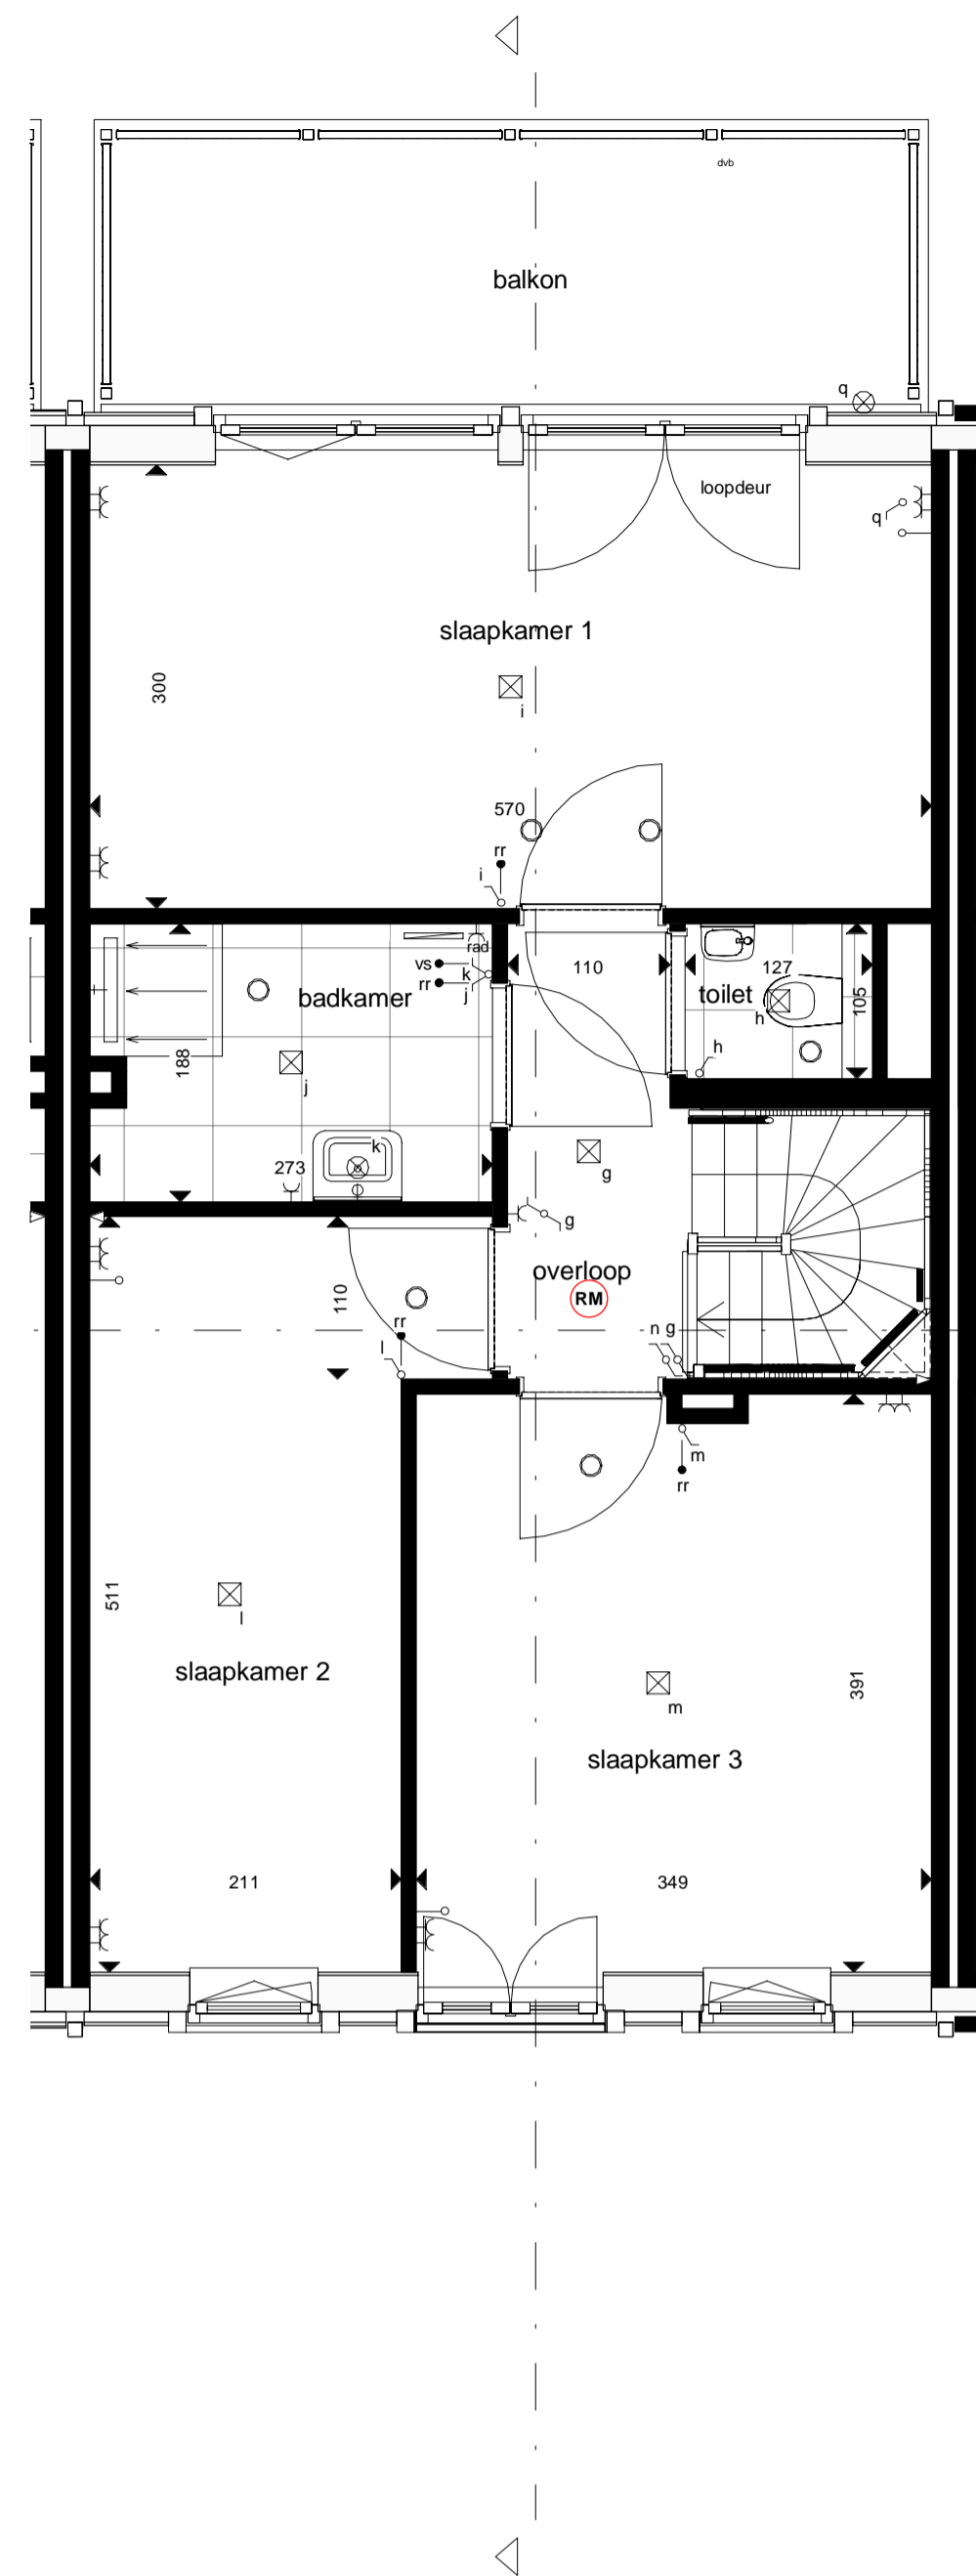


Plattegrond 1e verdieping

Schaal 1 : 50

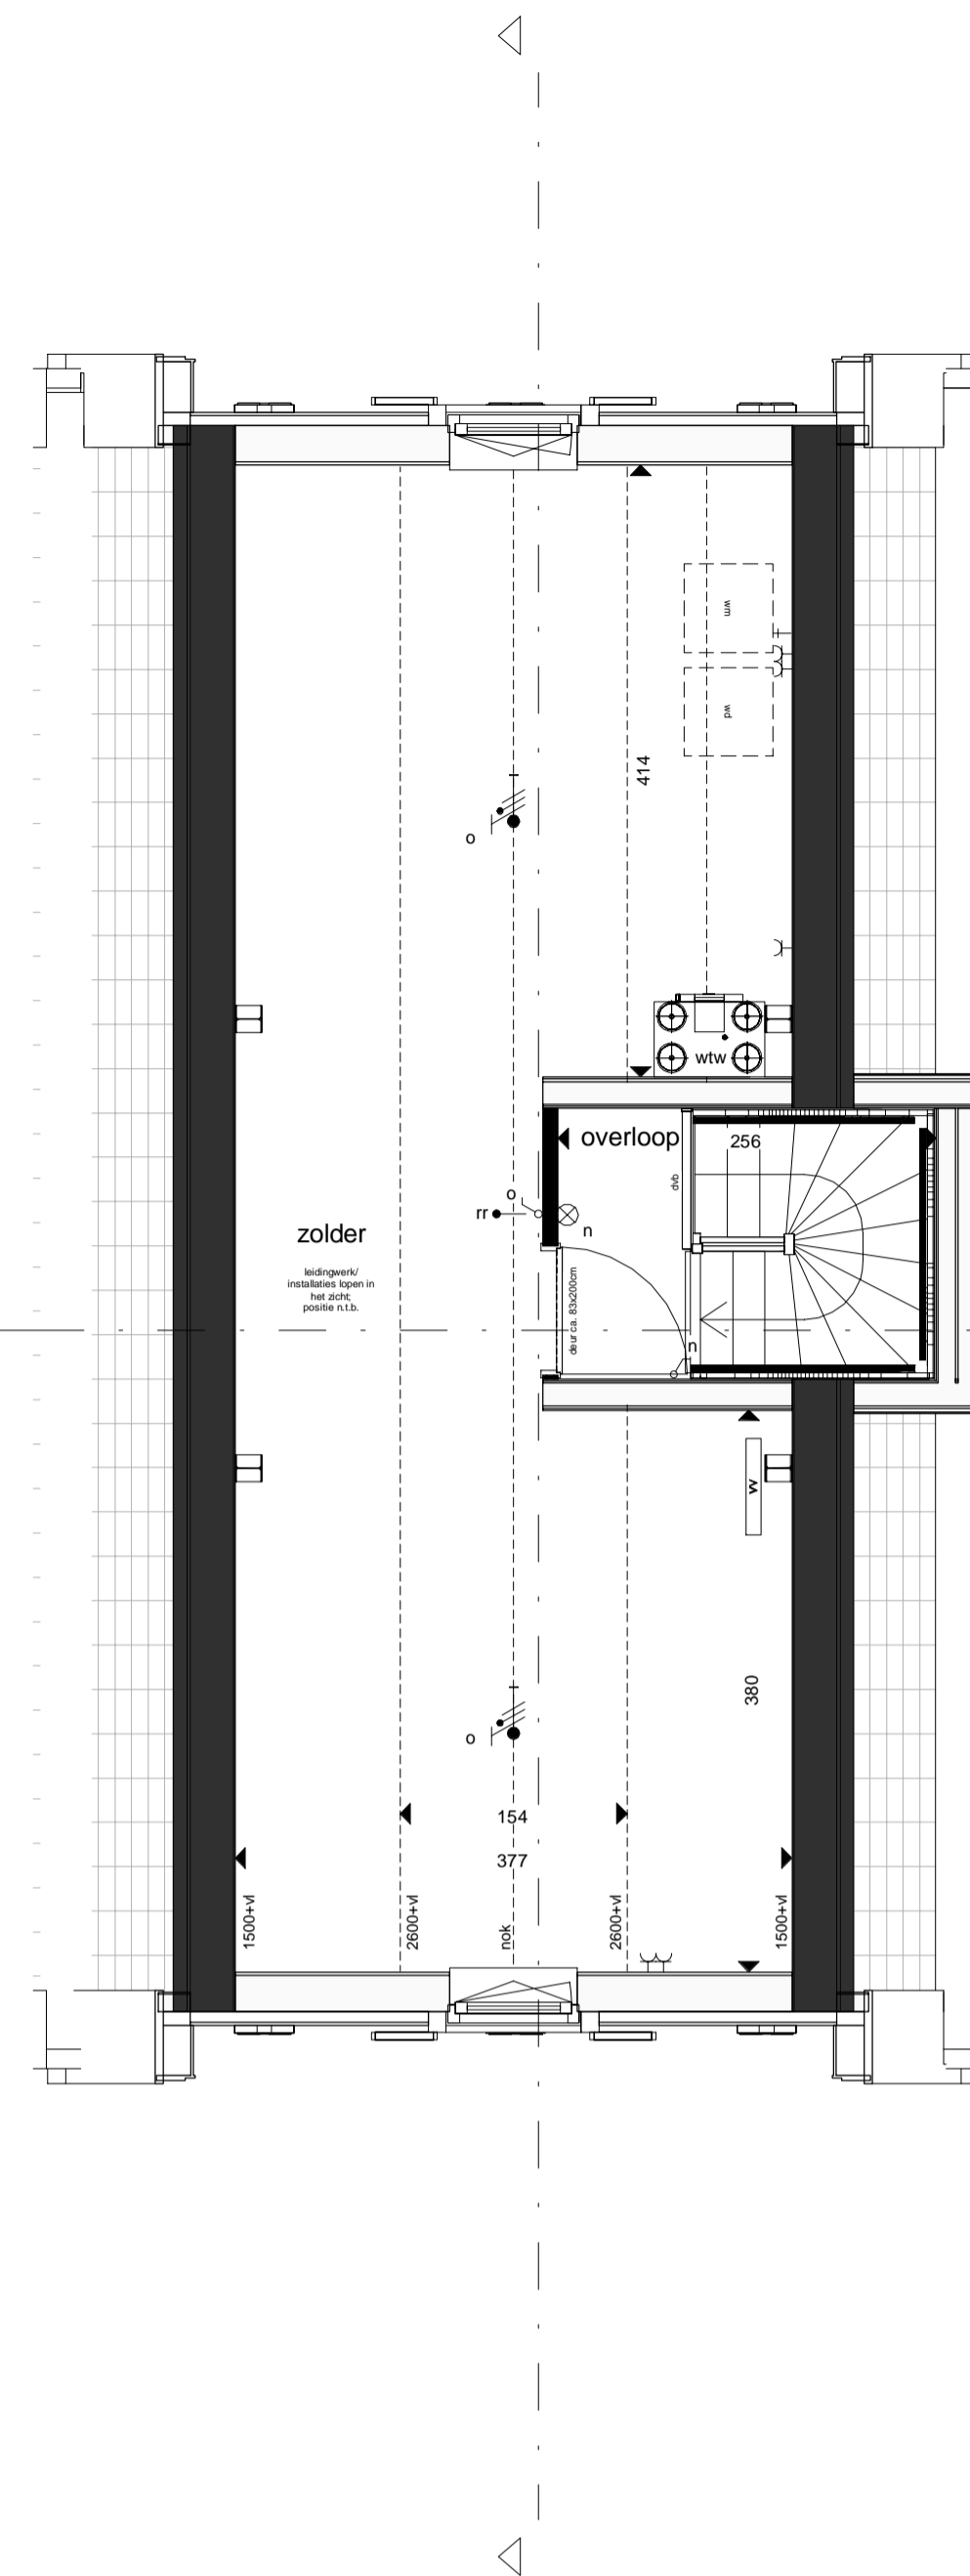

Plattegrond 2e verdieping

Schaal 1 : 50

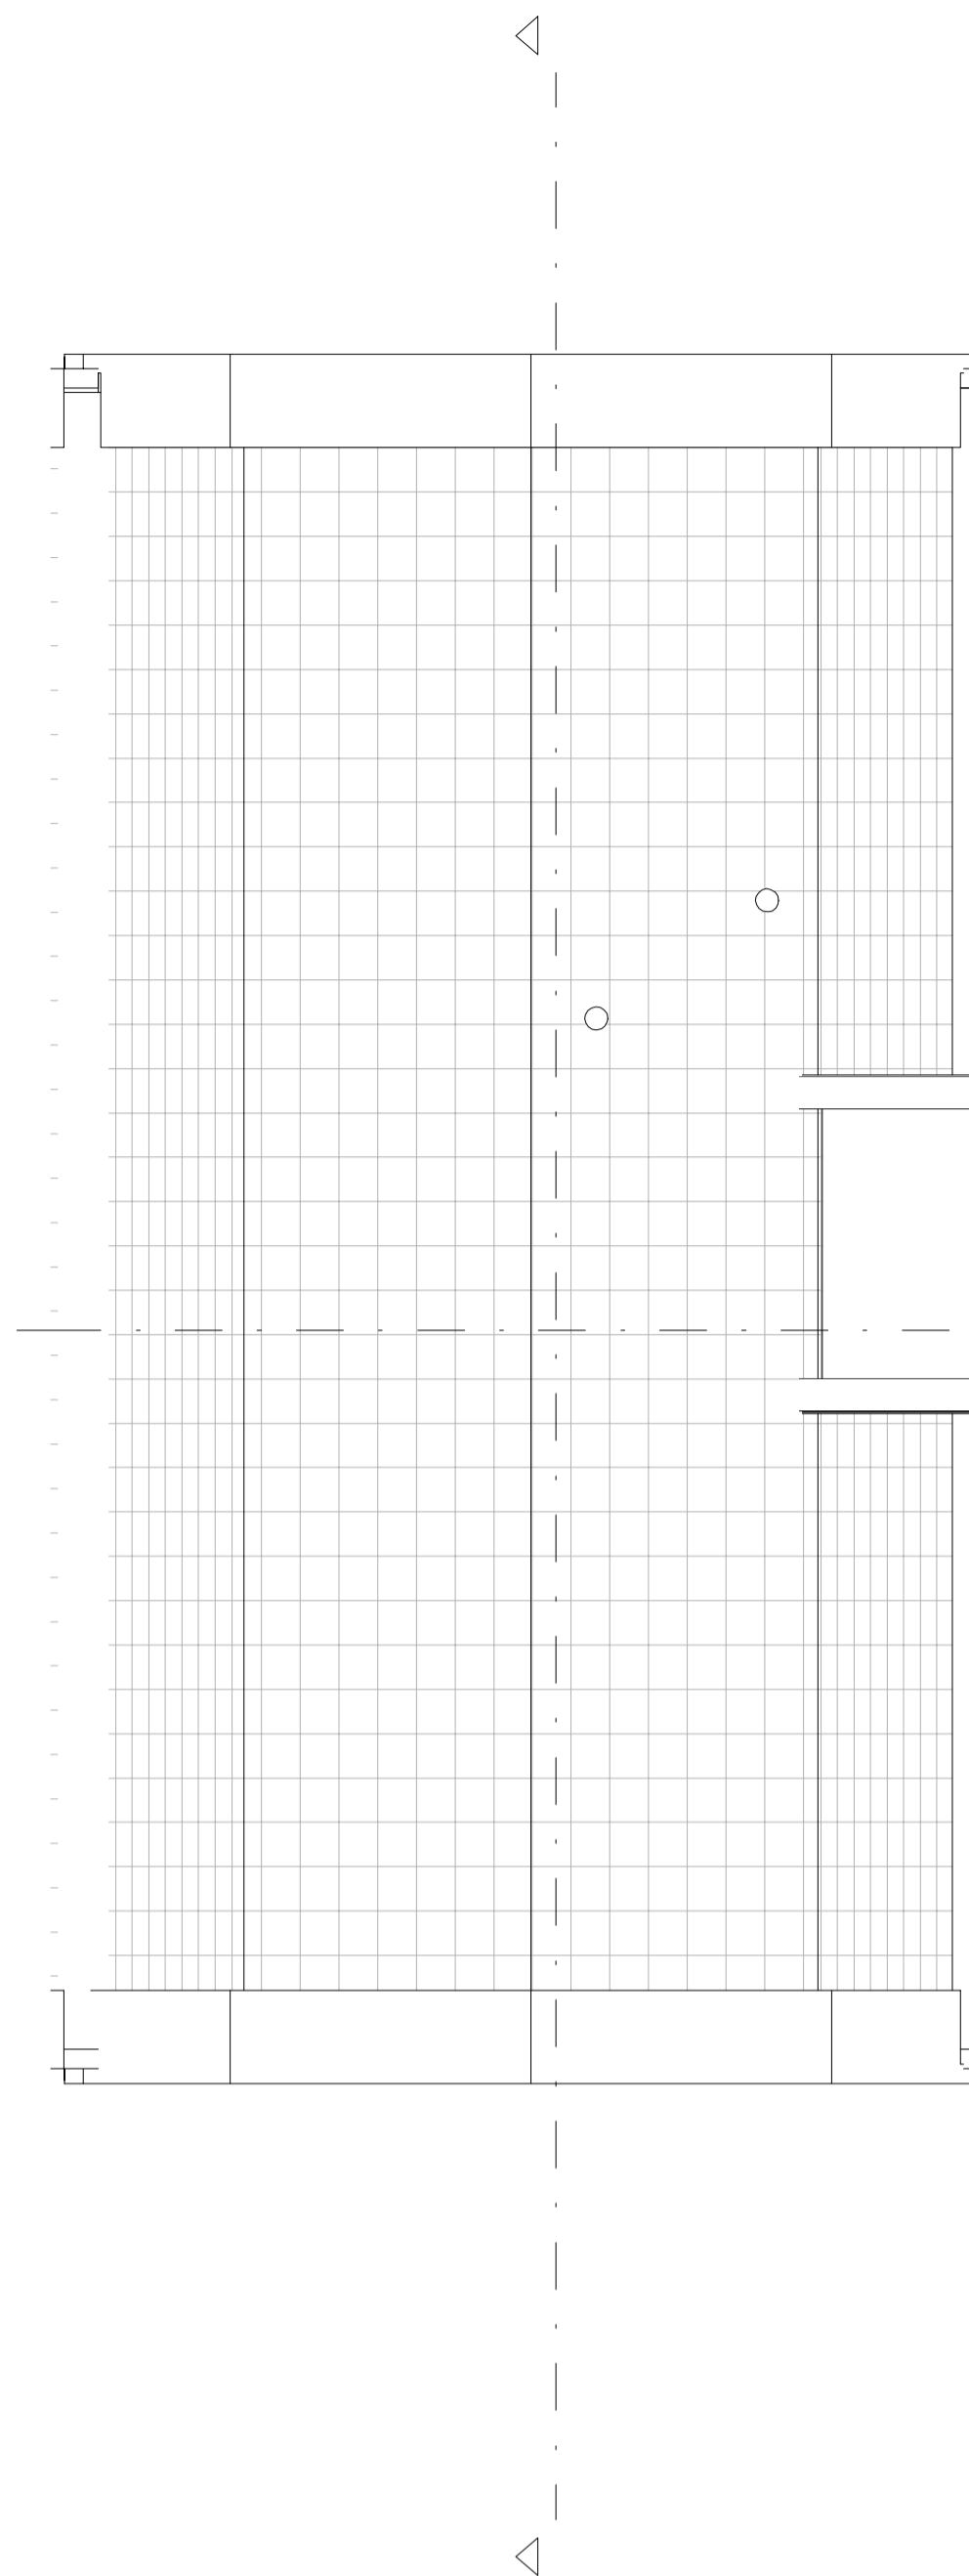

Dakplattegrond

Schaal 1 : 50

Renvooi

Maten (in cm) zijn indicatief, excl. tegelwerk en wandafwerking
 Hieronder benoemde hoogten zijn standaard, tenzij anders aangegeven
 Wijzigingen/geringe afwijkingen voorbehouden
 Aansluitingen keuken opgenomen in keukentekening

E-installaties

- o aansluitpunt onbedraad 30+ vloer
- cai centrale antenne installatie 30+ vloer
- utp utp cat 6e data aansluiting 30+ vloer
- vs vochtsensor mechanische ventilatie 150+ vloer
- co2 CO2 sturing mechanische ventilatie 150+ vloer
- rr ruimteregeling vloerverwarming 150+ vloer
- schel schel t.h.v. 1e verdiepingvloer
- plafondlichtpunt (centraaldoos)
- wandlichtpunt 200+ vloer (badkamer: 175+ vloer)
- enkele schakelaar 105+ vloer
- dubbele schakelaar 105+ vloer
- wisselschakelaar 105+ vloer
- scene huis verlaten schakelaar
- enkele wantcontactdoos 30+ vloer
- dubbele wantcontactdoos 30+ vloer
- per perilex
- rad wcd t.b.v. radiator
- wtw wcd t.b.v. wtw installatie
- wateraansluiting
- rookmelder
- (RM) elektrische radiator
- lichtpunt
- meterkast
- deurbel 105+ vloer

W-installaties

- ventilatie aanvoer-/afzuigpunt (positie n.t.b.)
- ventilatierooster
- WTW wtw installatie
- WP warmtepomp
- VV verdeler vloerverwarming
- HWA hemelwaterafvoer

Overige

- dnb hekwerk
- wm/wd wasmachine + wasdroger opstelling
- dilatatie dilatatie
- gevelrooster
- kruippluik



KNSM-aan 75
 1019 LB AMSTERDAM
 020 719 23 55
 info@commonaffairs.nl
 www.commonaffairs.nl

Opdrachtgever
 Heijmans Vastgoed
 Postbus 197
 3800 AD Amsterfoort



Werk
 Porseleinhaven Westzijde
 Oud Loosdrecht

Projectnummer
 15018

Fase
 Verkooptekeningen Fase 3

Onderwerp
 Verkooptekeningen Bouwnummer 21

Status
 Definitief

Schaal

Datum
 18-11-2020


Datum gewijzigd

Formaat
 A1 (841x594)

Gecontroleerd
 JC


Tekeningnummer

VT_C3-21

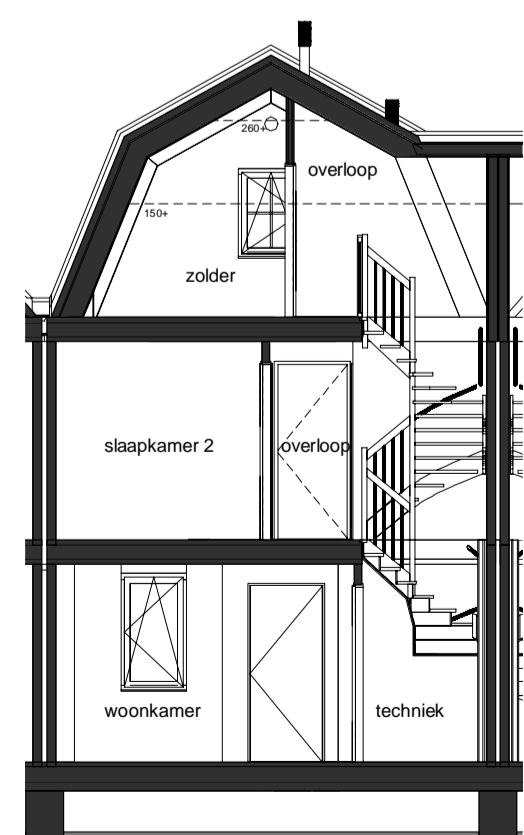

Doorsnede A-A

Schaal 1 : 100

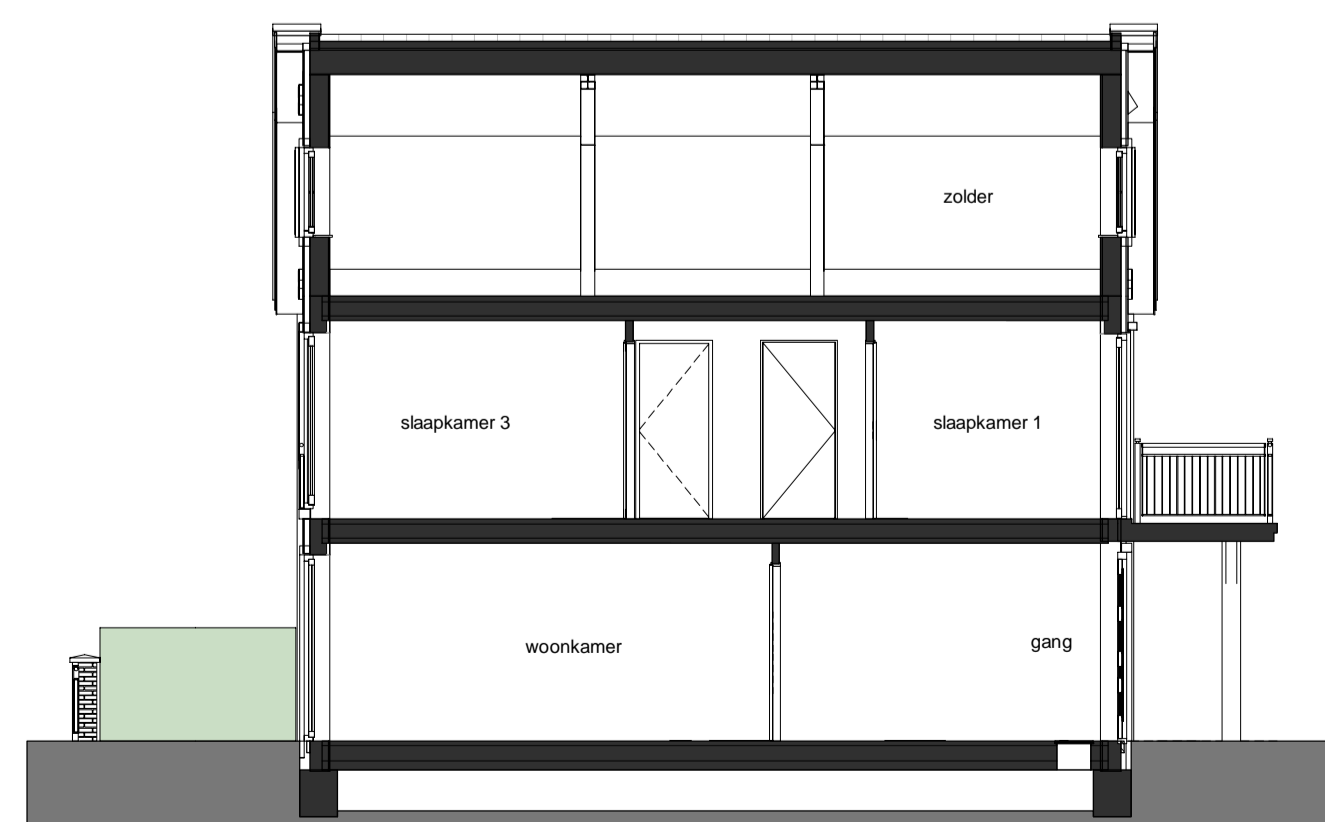

Doorsnede B-B

Schaal 1 : 100



Voorgevel (Oost)

Schaal 1 : 100



Achtergevel (West)

Schaal 1 : 100

