




Plattegrond begane grond
Schaal 1 : 50

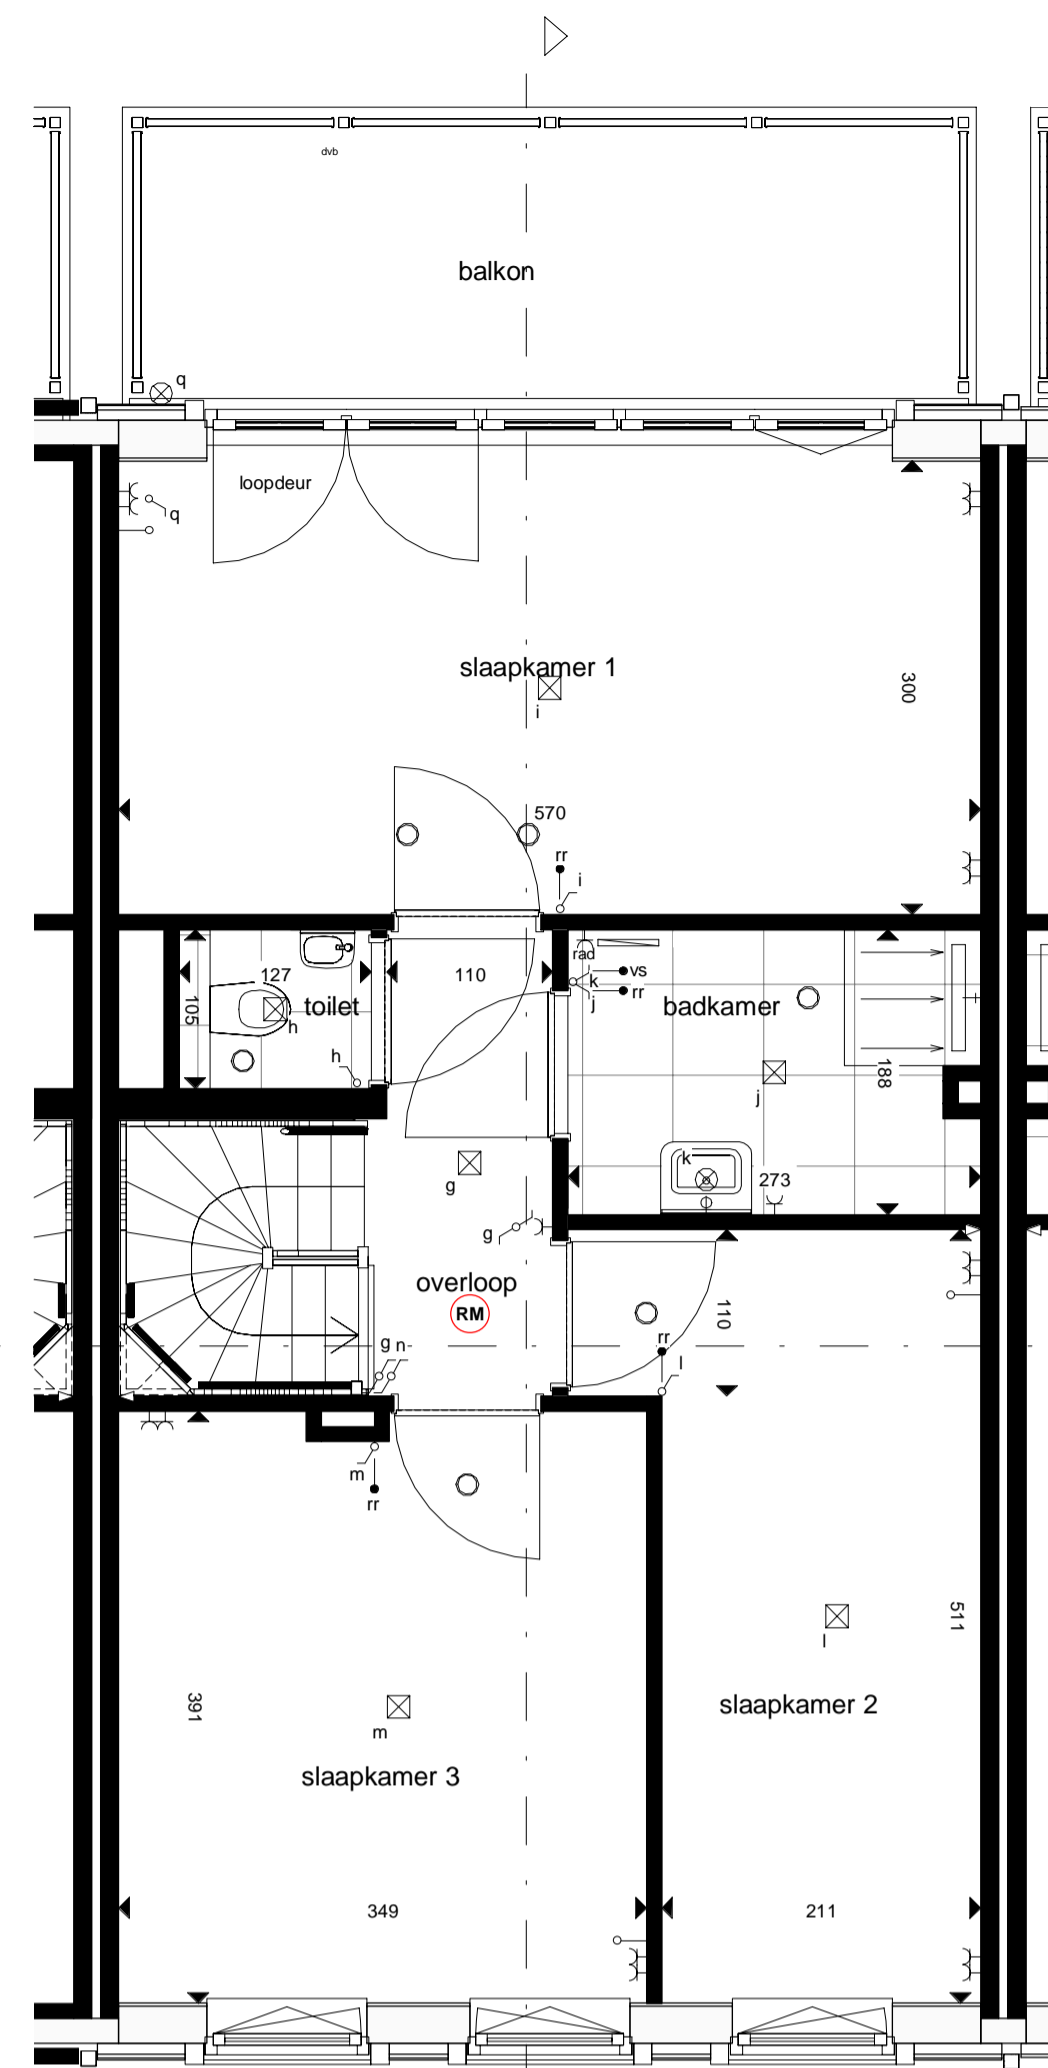

Plattegrond 1e verdieping
Schaal 1 : 50

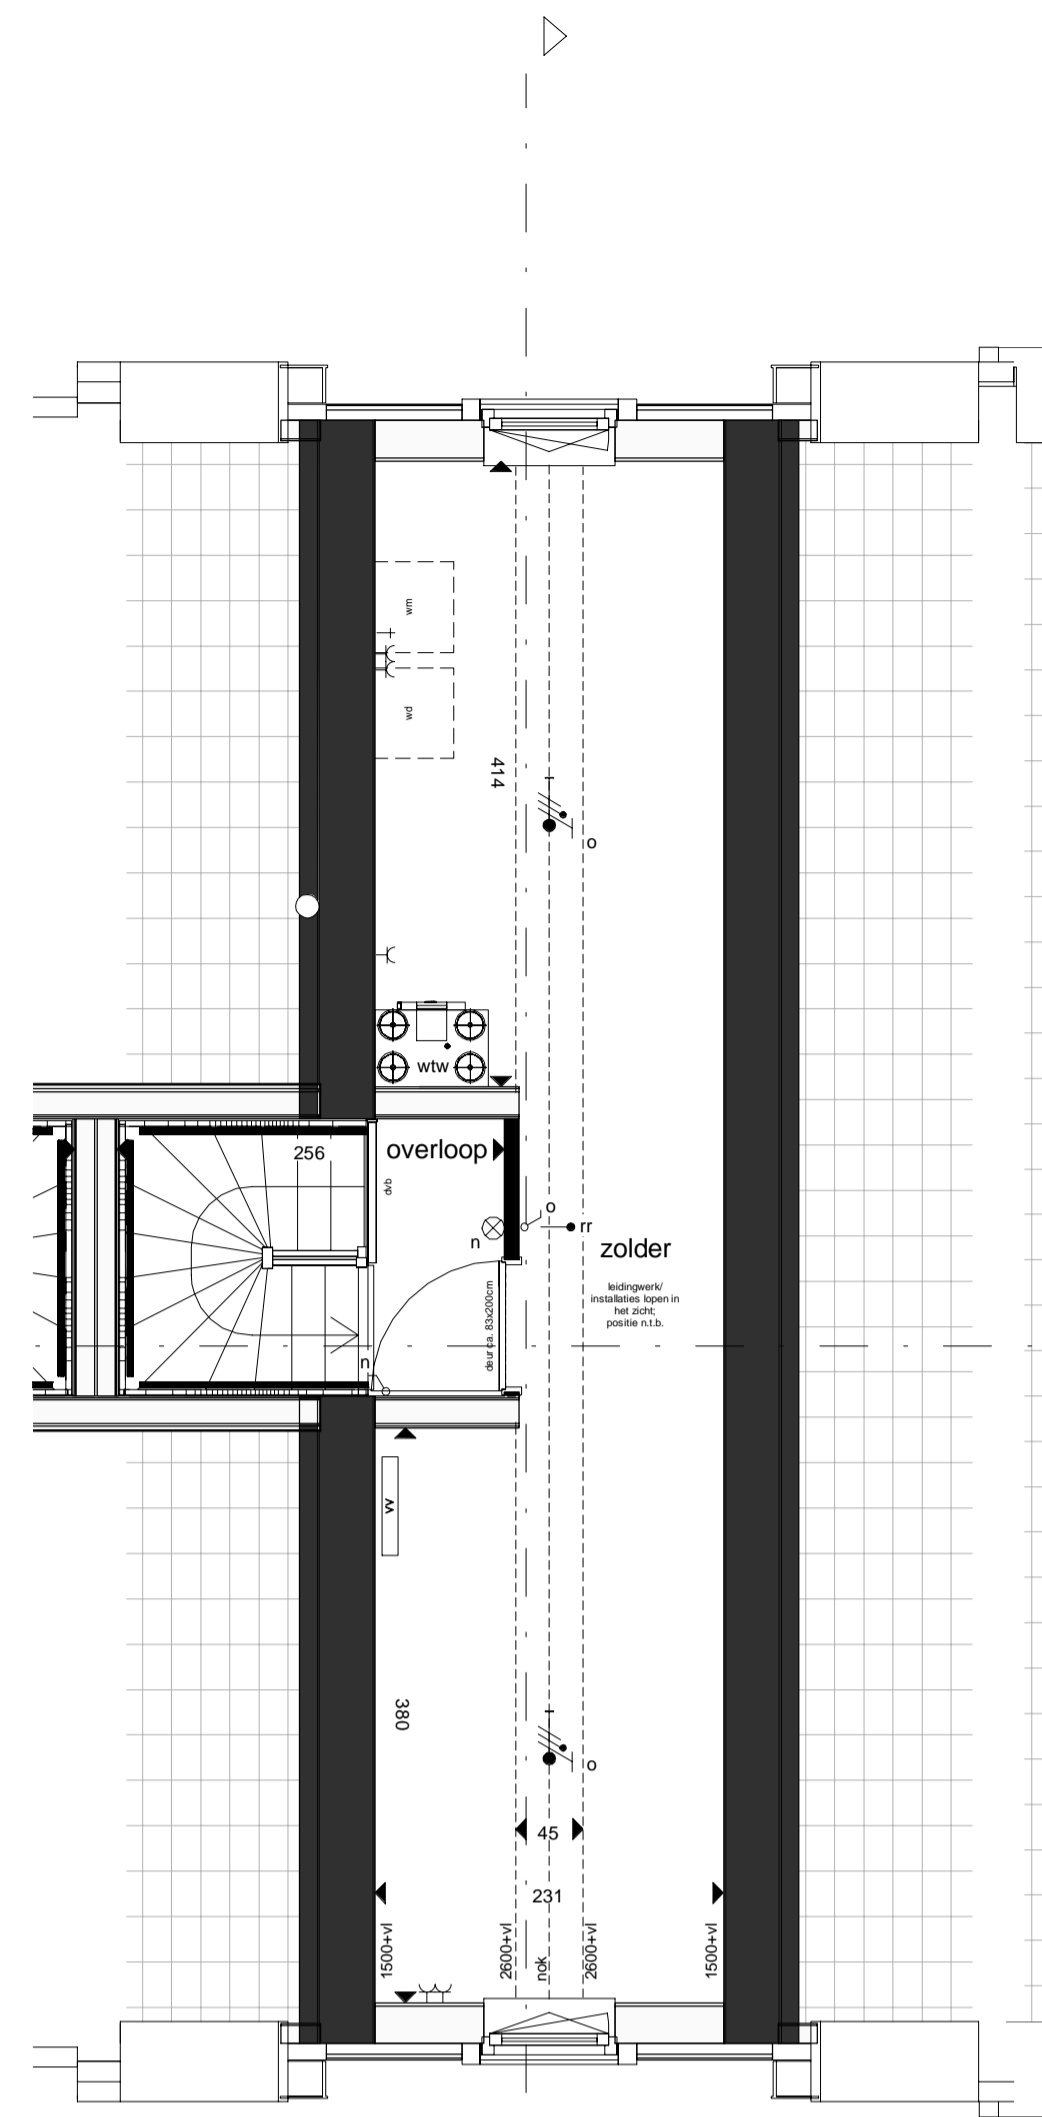

Plattegrond 2e verdieping
Schaal 1 : 50

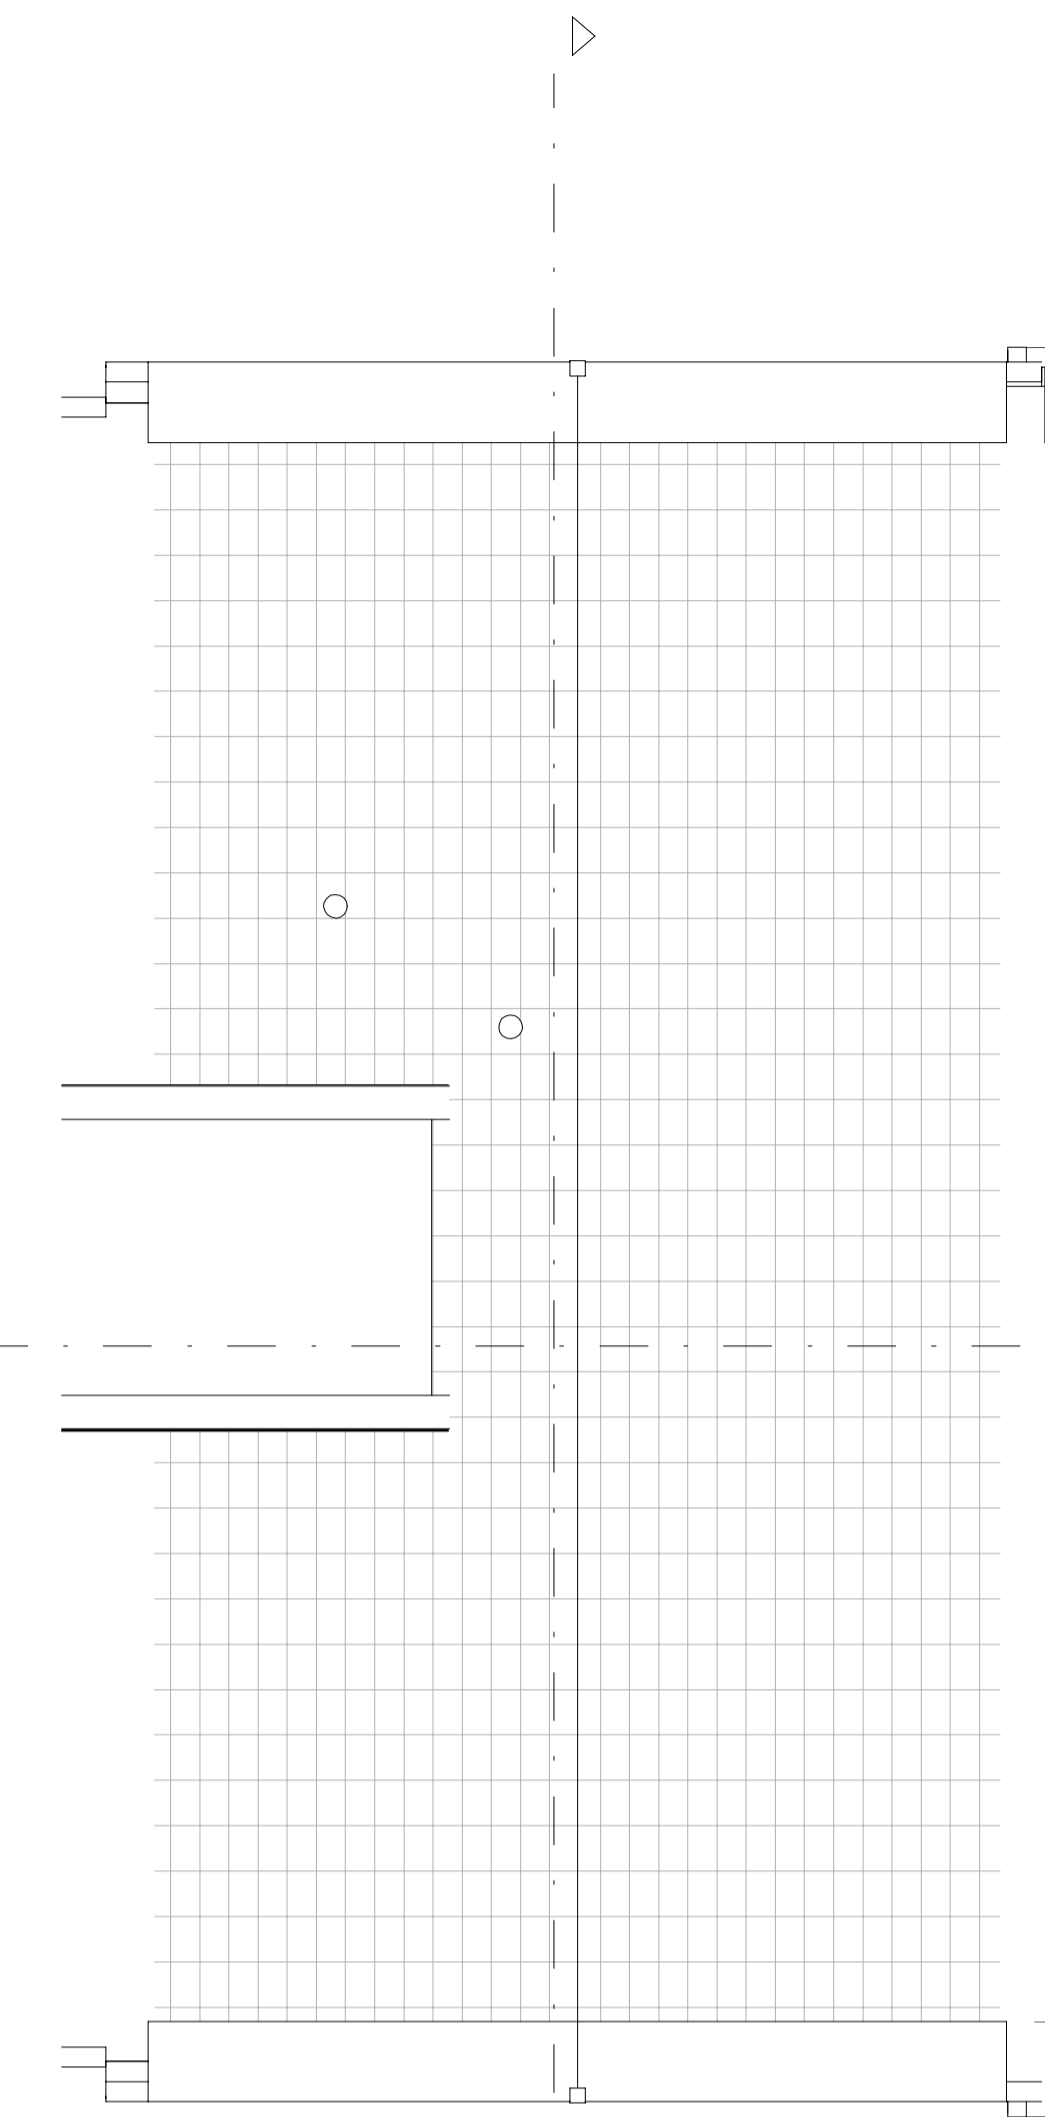

Dakplattegrond
Schaal 1 : 50

Renvooi

Maten (in cm) zijn indicatief, excl. tegelwerk en wandafwerking
Hieronder benoemde hoogten zijn standaard, tenzij anders aangegeven
Wijzigingen/geringe afwijkingen voorbehouden
Aansluitingen keuken opgenomen in keukentekening

E-installaties


- aansluitpunt onbedraad 30+ vloer
- cai centrale antenne installatie 30+ vloer
- utp utp cat 6e data aansluiting 30+ vloer
- vs vochtsensor mechanische ventilatie 150+ vloer
- co2 CO2 sturing mechanische ventilatie 150+ vloer
- rr ruimteregeling vloerverwarming 150+ vloer
- schel schel t.h.v. 1e verdiepingvloer
- ⊠ plafondlichtpunt (centraaldoos)
- ⊗ wandlichtpunt 200+ vloer (badkamer: 175+ vloer)
- ⊘ enkele schakelaar 105+ vloer
- ⊘ dubbele schakelaar 105+ vloer
- ⊘ wisselschakelaar 105+ vloer
- scene huis verlaten schakelaar
- enkele wantcontactdoos 30+ vloer
- dubbele wantcontactdoos 30+ vloer
- per perilex
- rad wcd t.b.v. radiator
- wnw wcd t.b.v. wtw installatie
- wateraansluiting
- RM rookmelder
- elektrische radiator
- lichtpunt
- meterkast
- ⊘ deurbel 105+ vloer

W-installaties


- ⊘ ventilatie aanvoer-/afzuigpunt (positie n.t.b.)
- ⊘ ventilatorooster
- WTW wtw installatie
- WP warmtepomp
- VV verdeler vloerverwarming
- HWA hemelwaterafvoer

Overige

- dvb hekwerk
- wm/wd wasmachine + wasdroger opstelling
- dilatatie
- gevelrooster
- kruipruimte

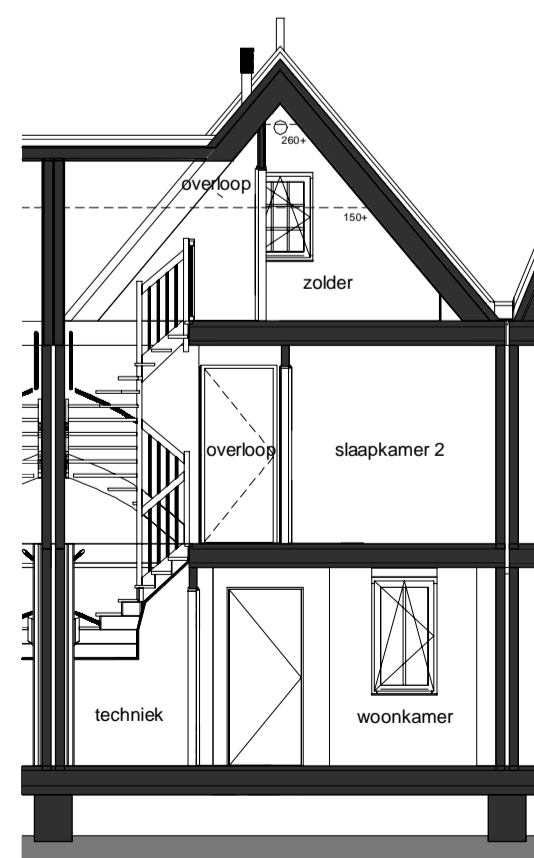

Doorsnede A-A
Schaal 1 : 100

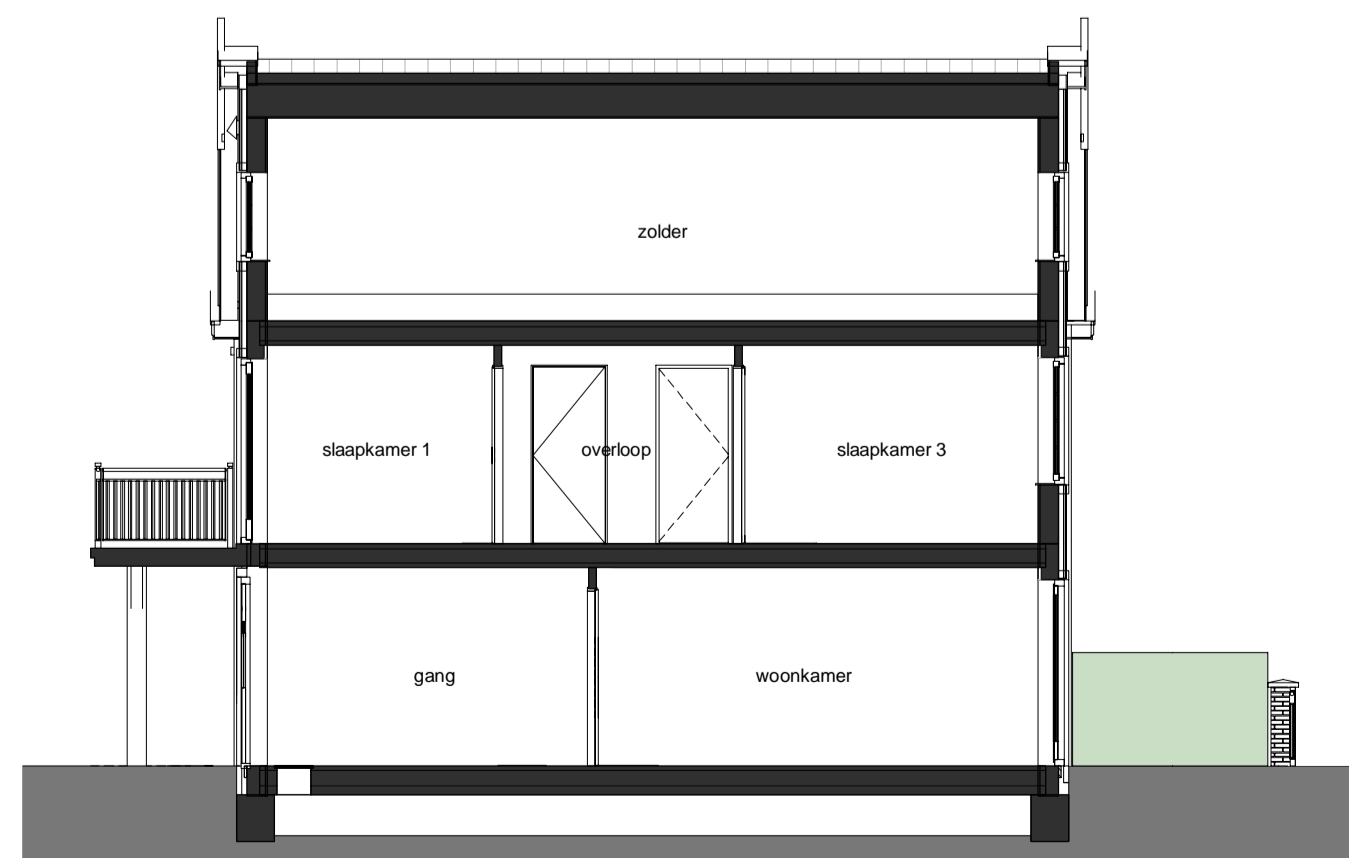


Doorsnede B-B
Schaal 1 : 100



Voorgevel (Oost)
Schaal 1 : 100



Achtergevel (West)
Schaal 1 : 100

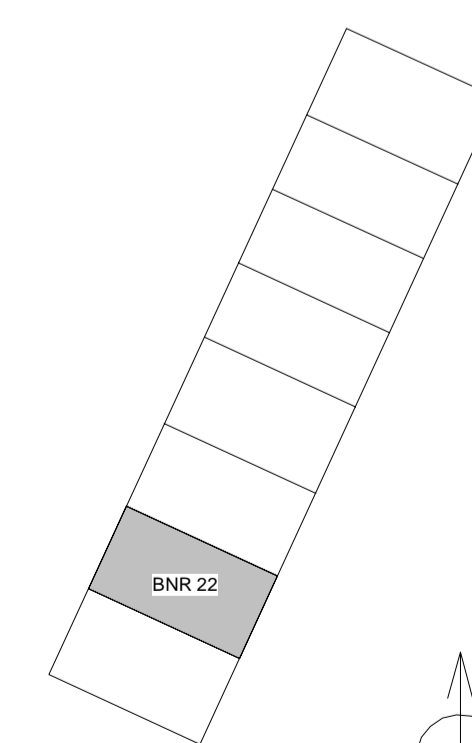

Onderwerp
Verkooptekeningen Bouwnummer 22

Status
Definitief

Schaal

Datum
18-11-2020

Datum gewijzigd

Formaat
A1 (841x594)

Gecontroleerd
JC

Tekeningnummer

VT_C3-22

COMMON AFFAIRS

KNRM-aan 75
1019 LB AMSTERDAM
020 719 23 55
info@commonaffairs.nl
www.commonaffairs.nl

Opdrachtgever
Heijmans Vastgoed
Postbus 197
3800 AD Amsterfoort

heijmans

Werk
Porseleinhaven Westzijde
Oud Loosdrecht

Projectnummer
15018

Fase
Verkooptekeningen Fase 3